





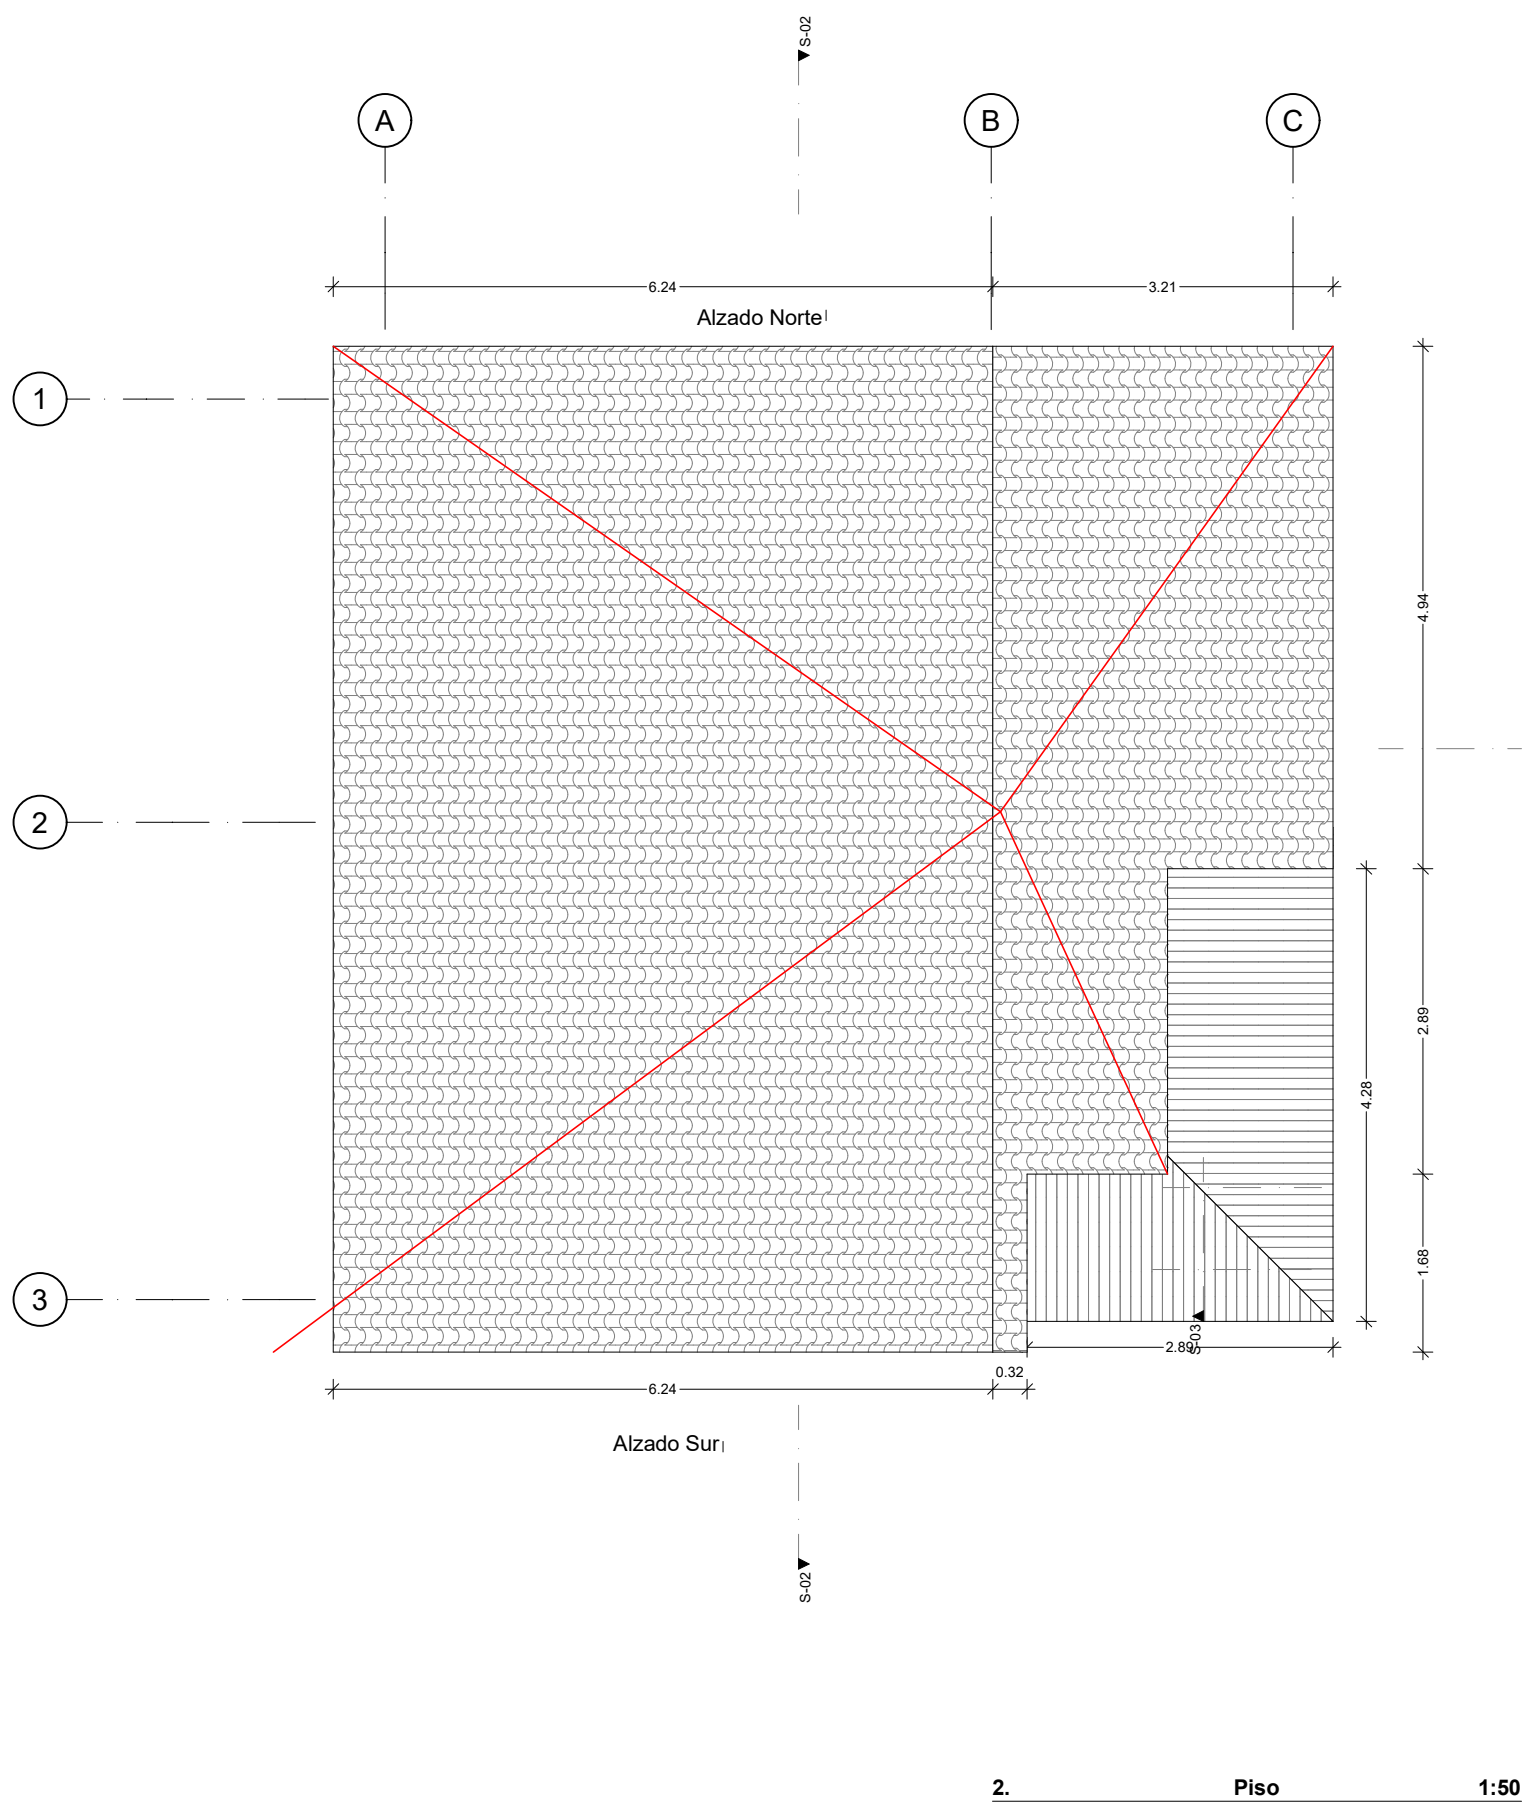

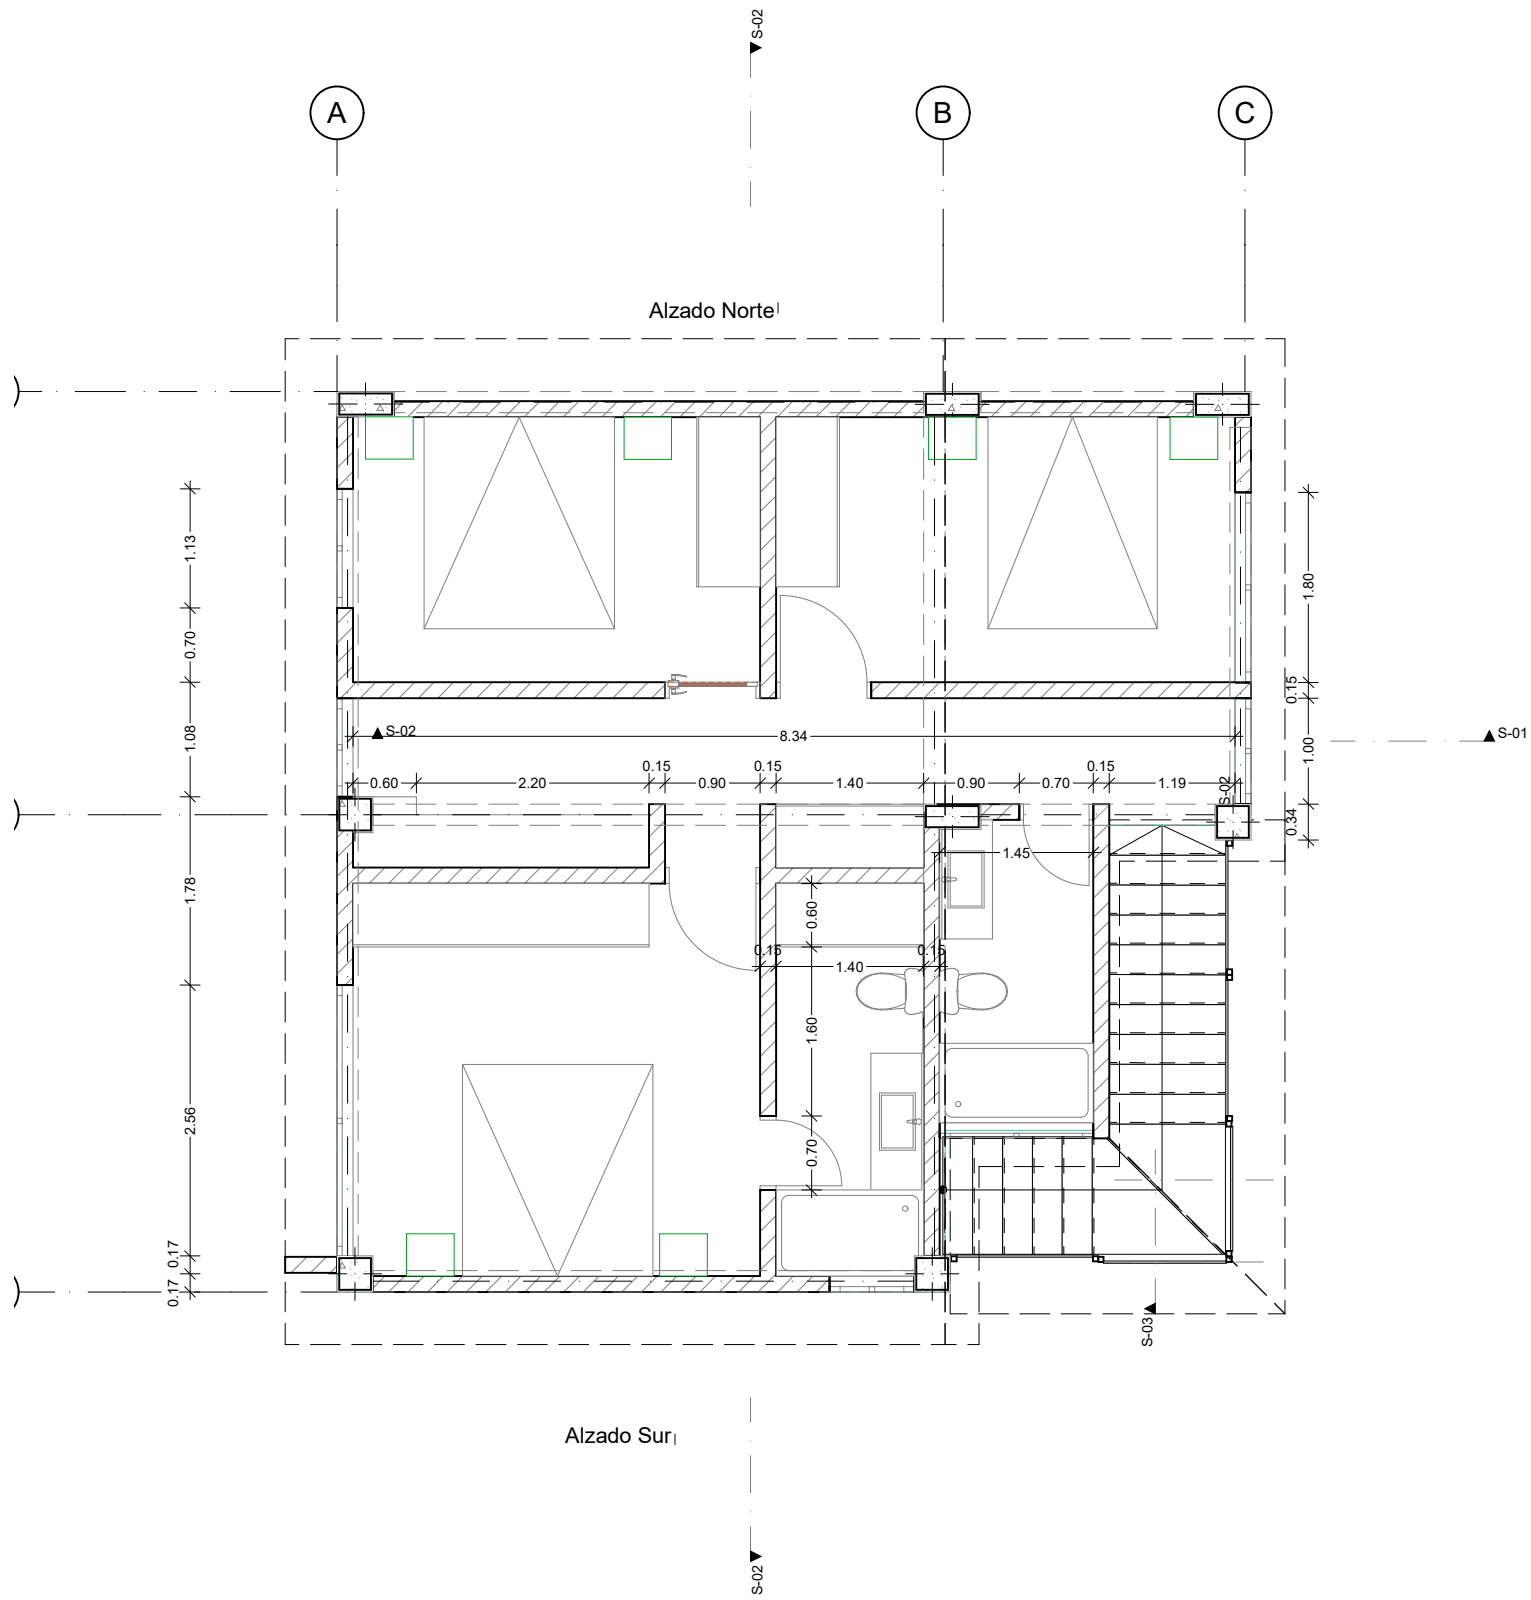

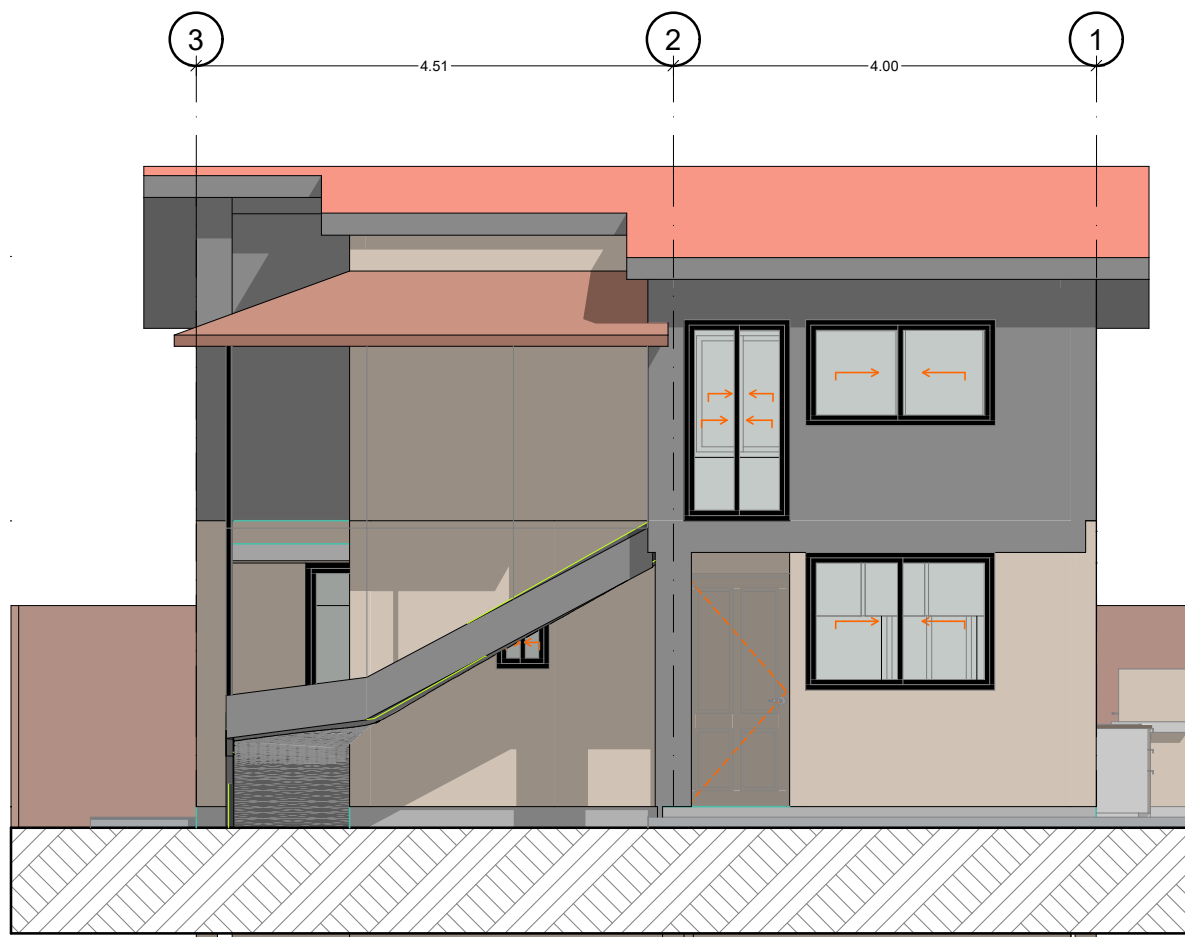


Alzado Este 1:50

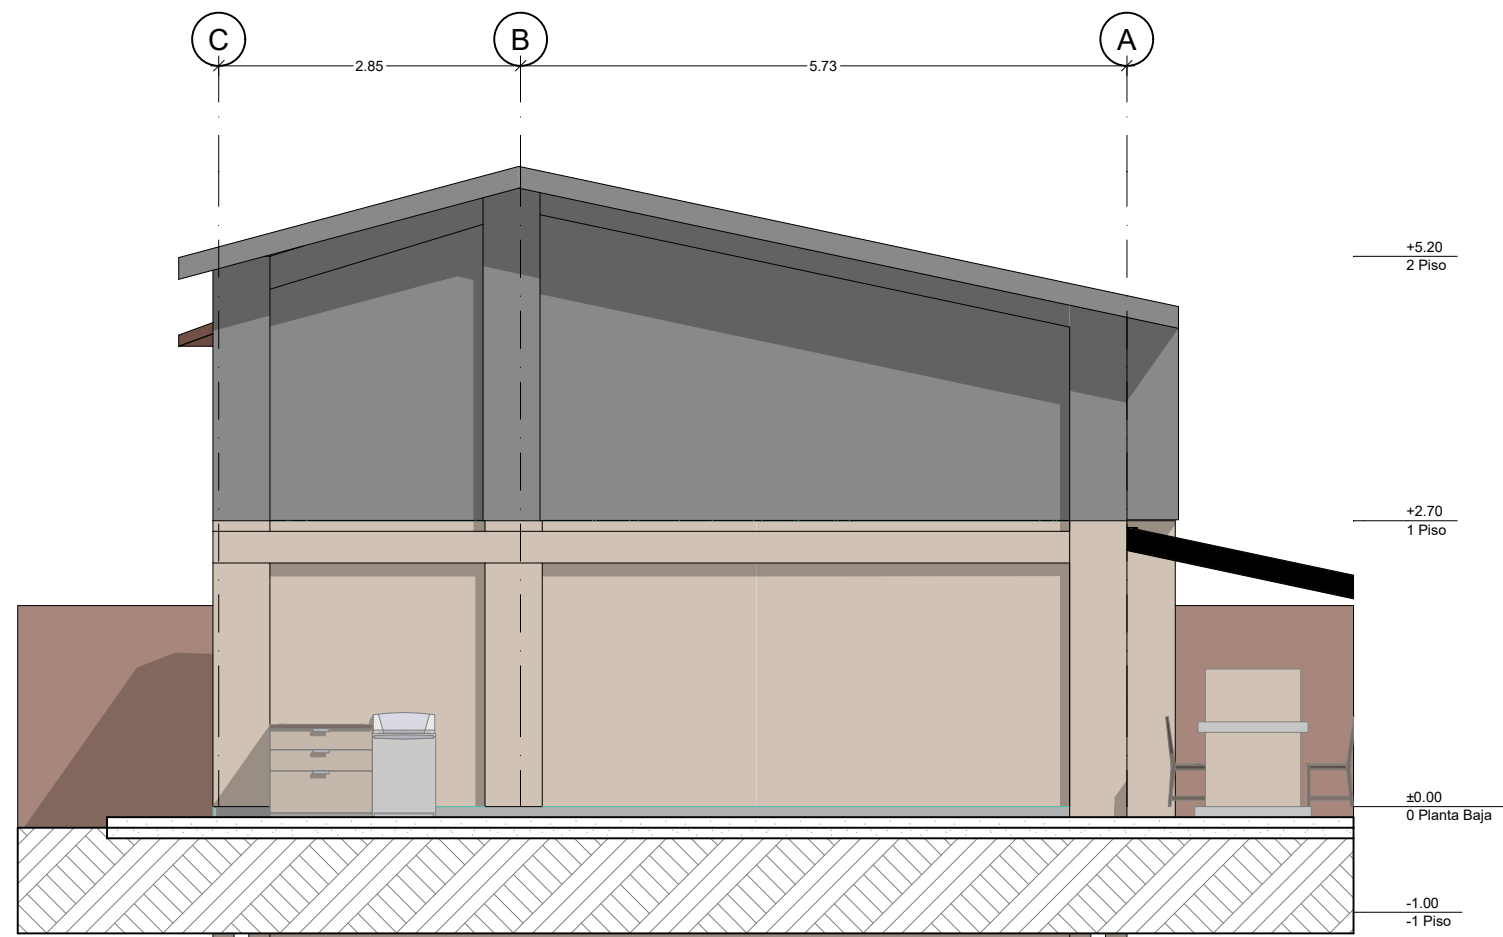


Alzado Norte 1:50



Alzado Oeste 1:50

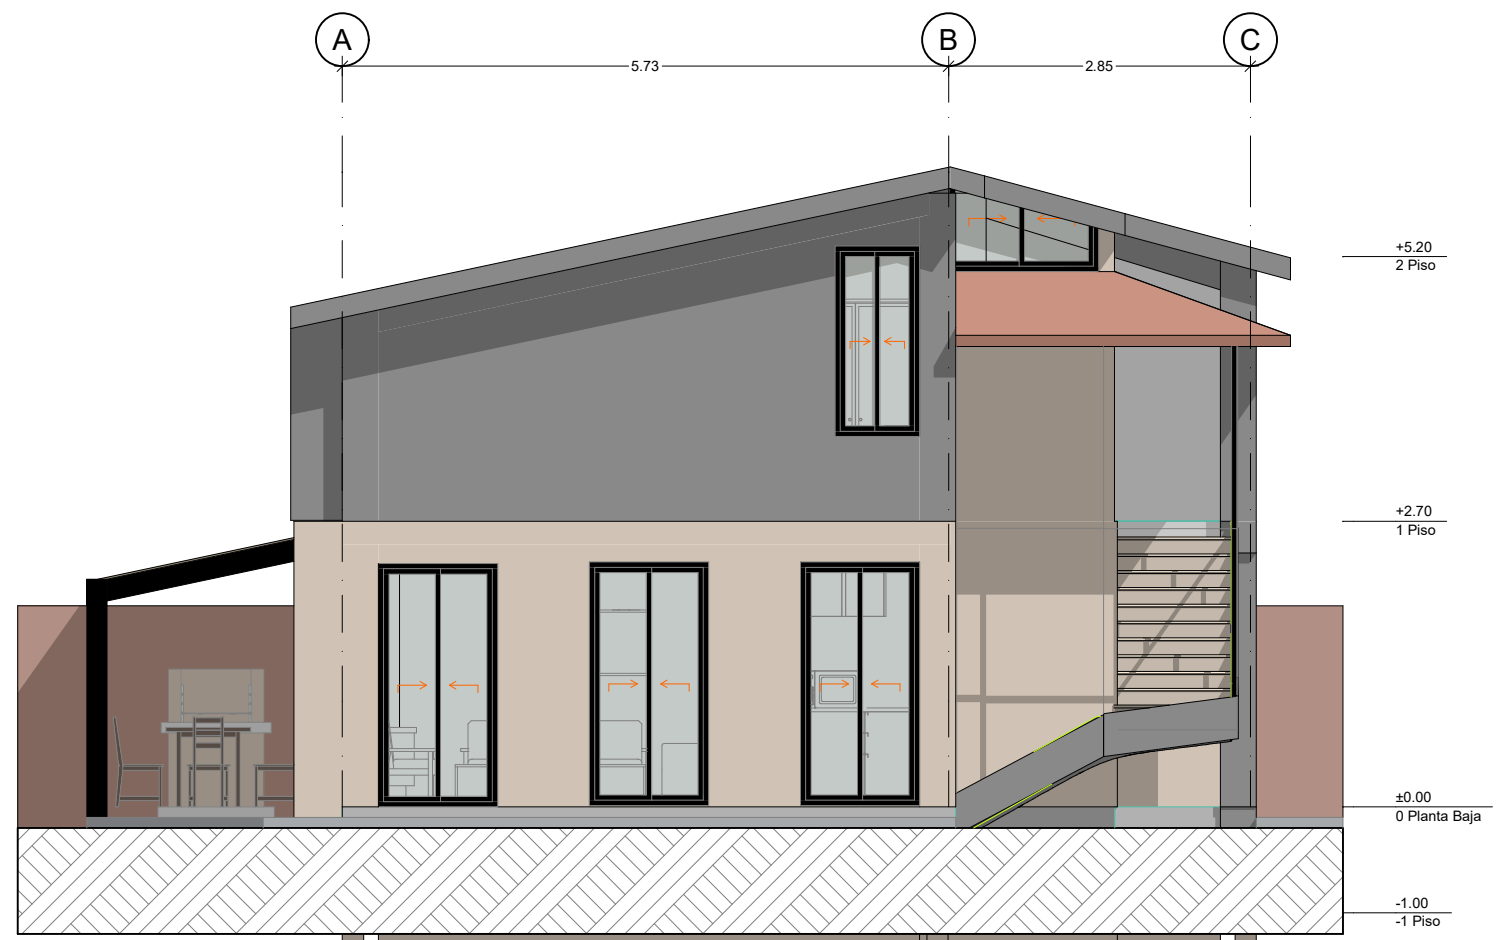


Alzado Sur 1:50

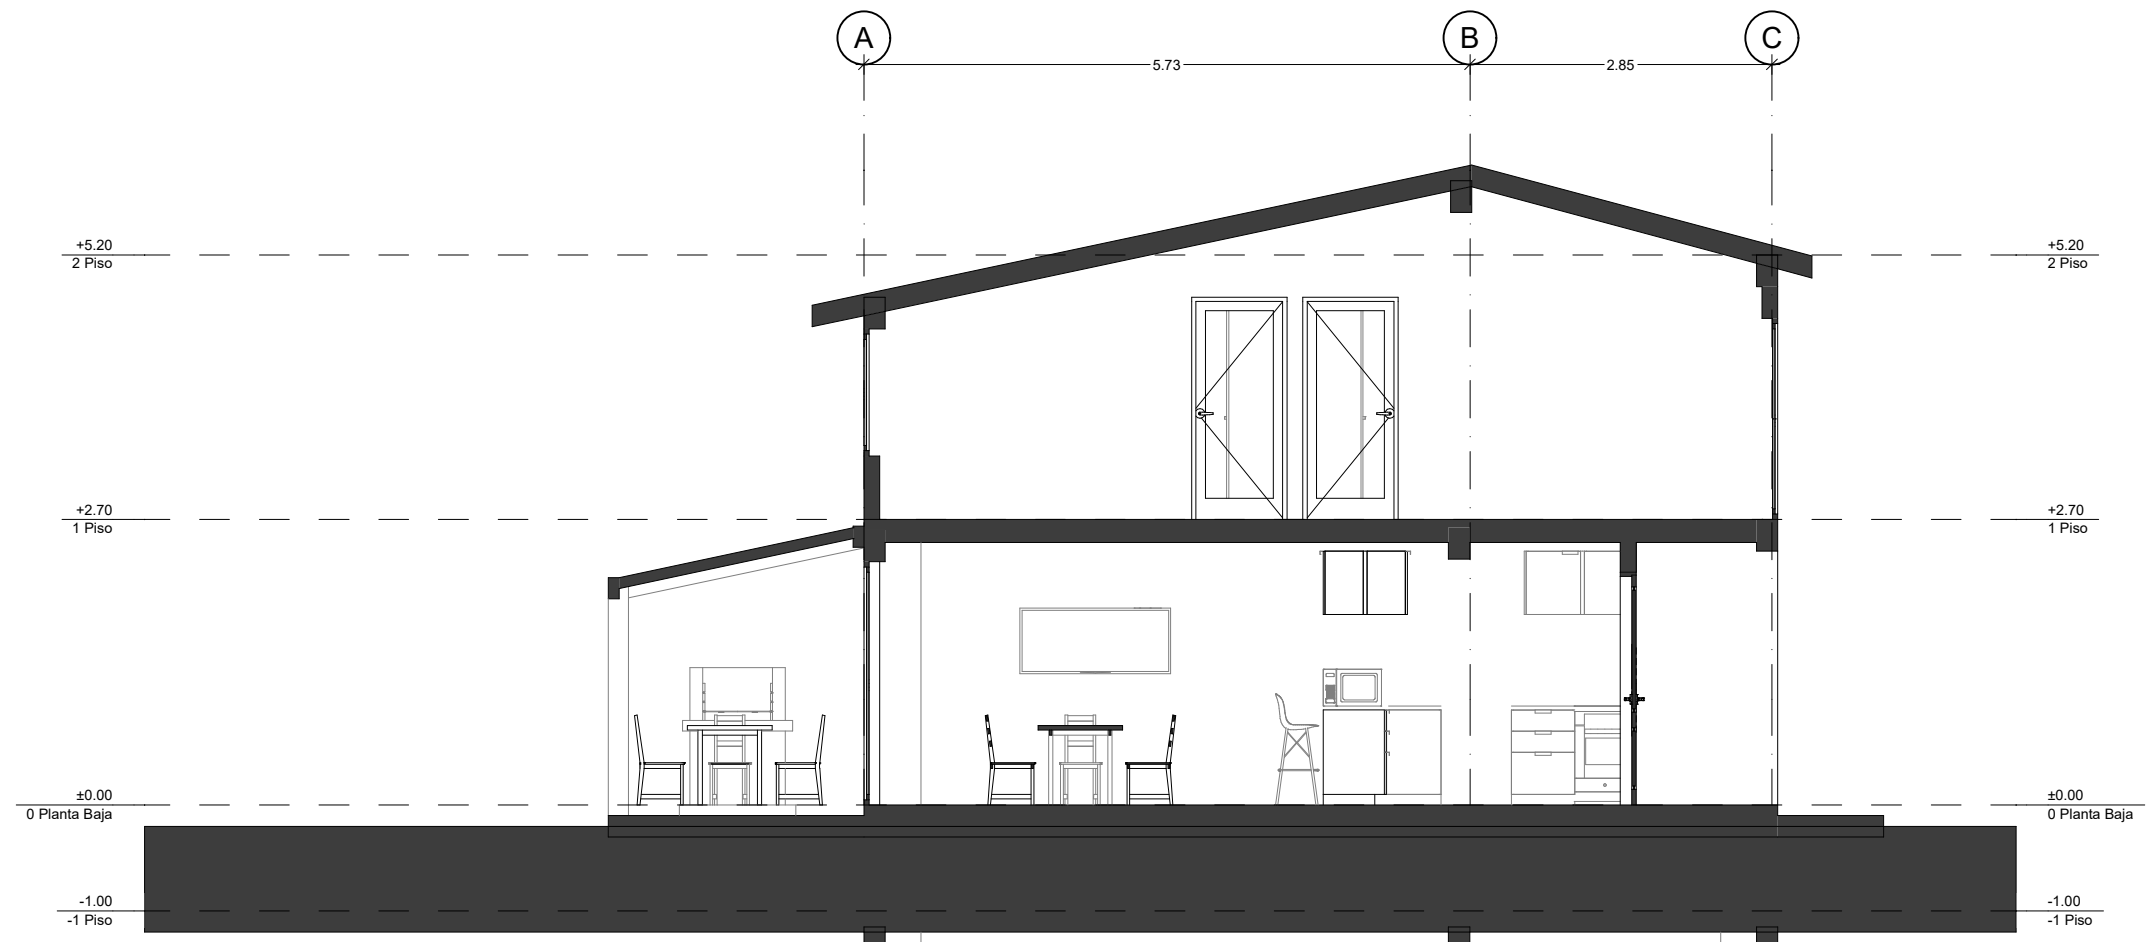


S-01 Sección Construcción 1:50



S-02 Sección Construcción 1:50

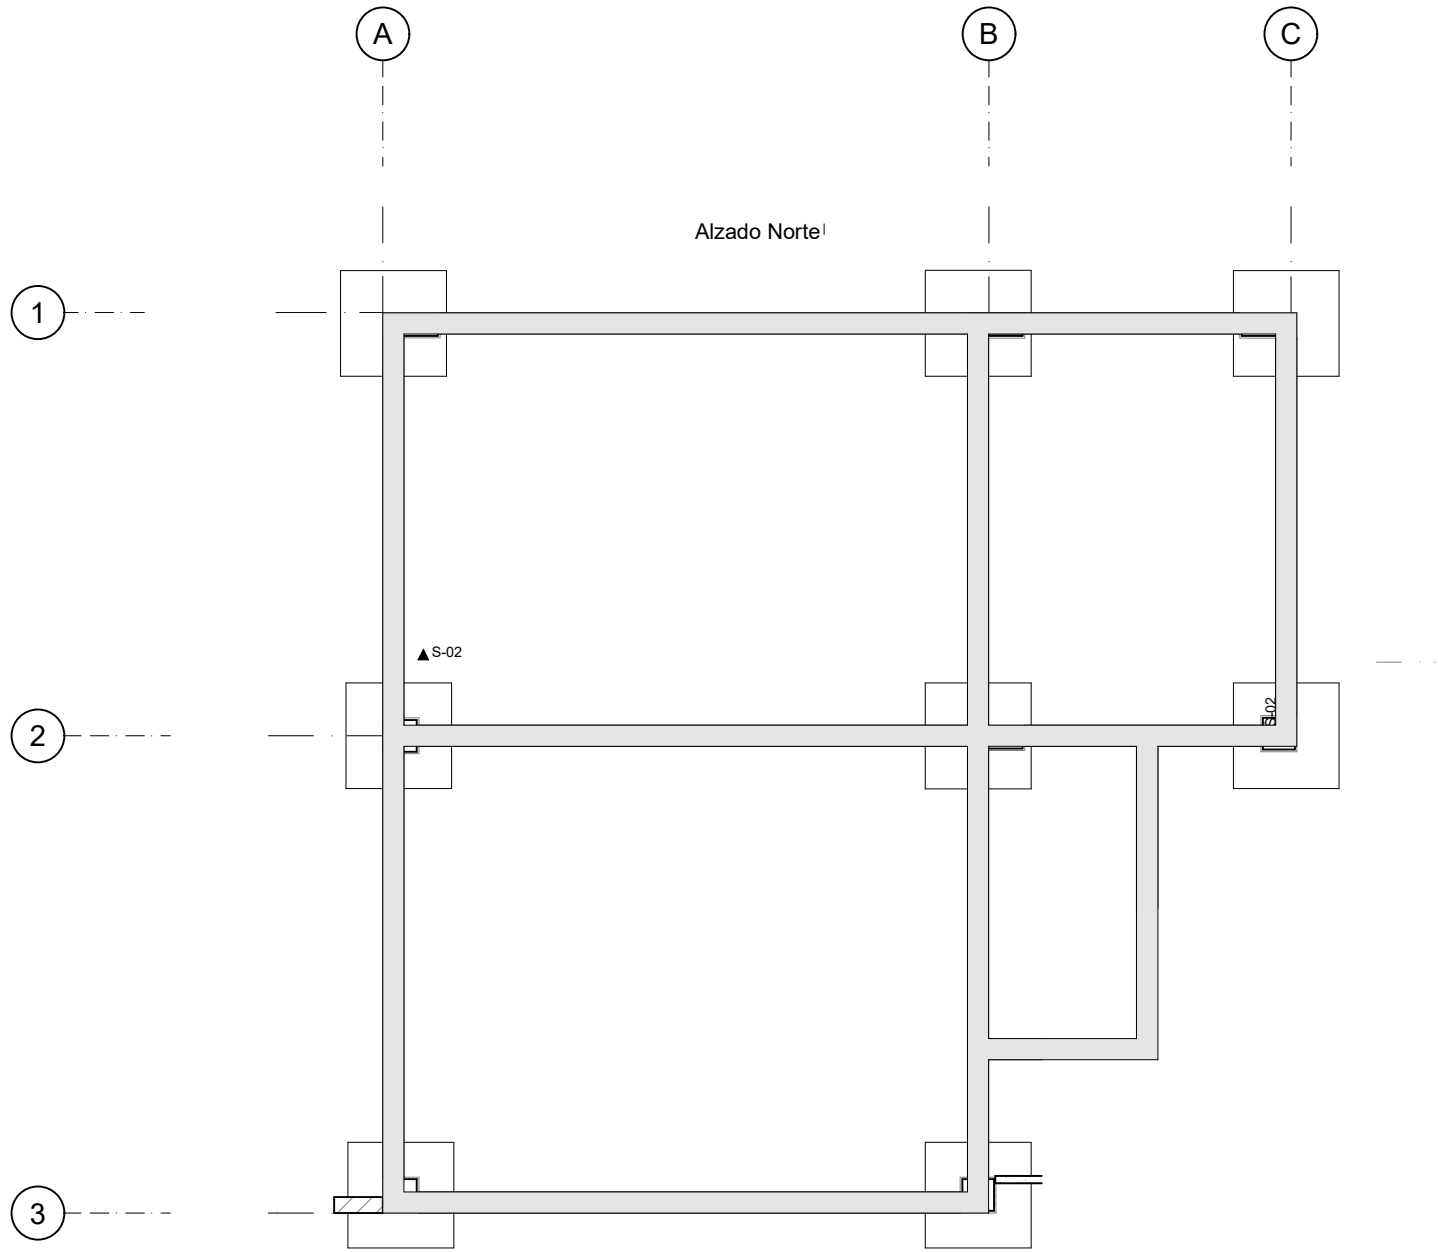


CIMENTACION

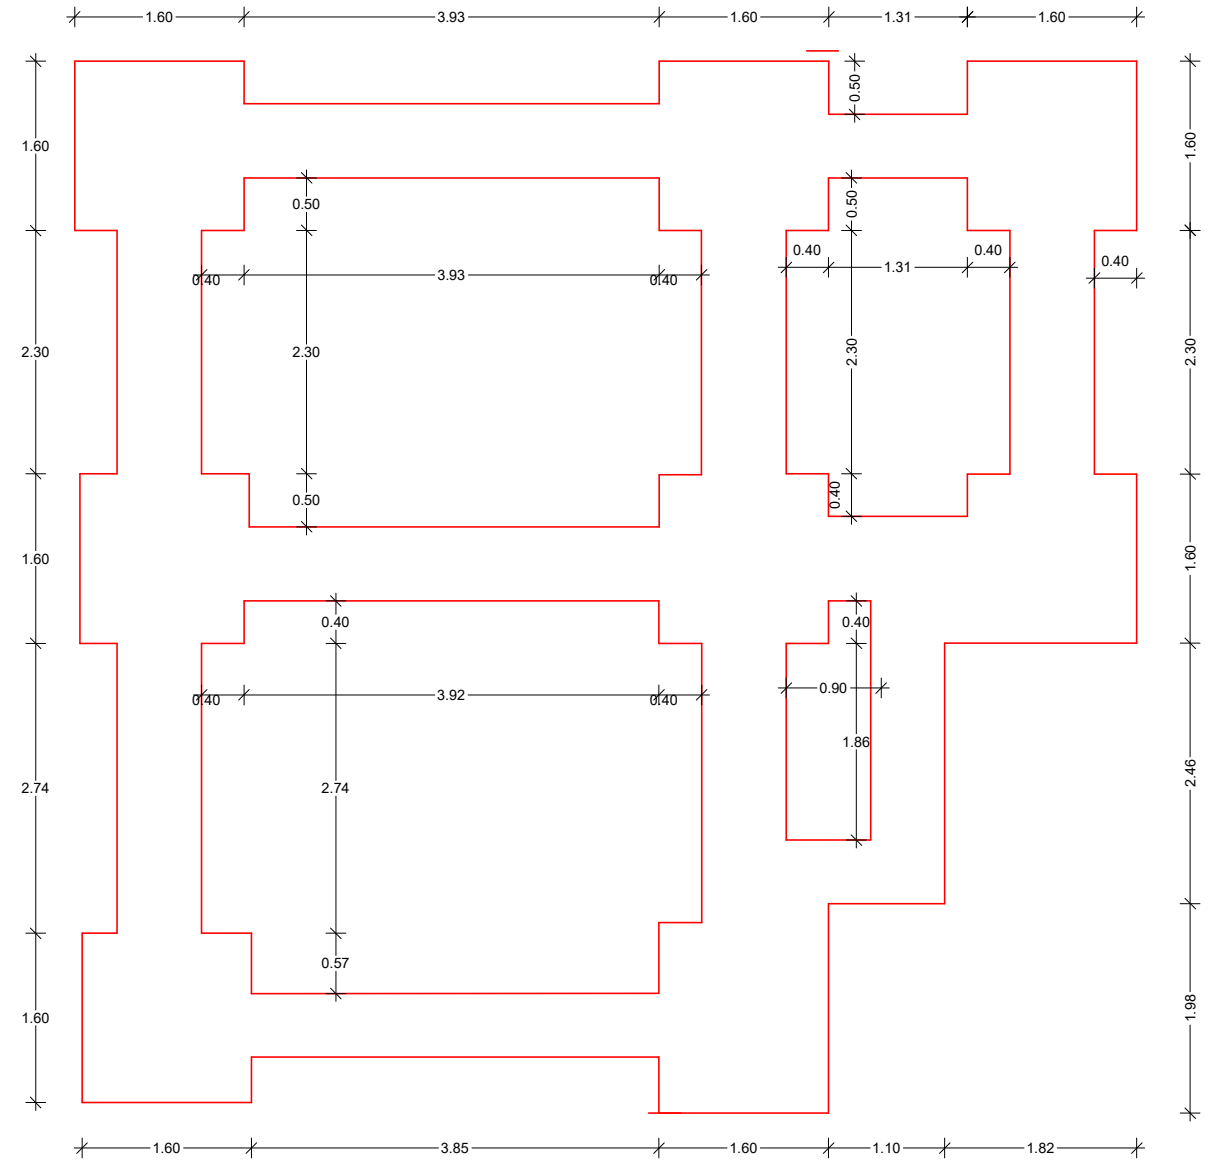


PLANO DE EXCAVACION





1:50

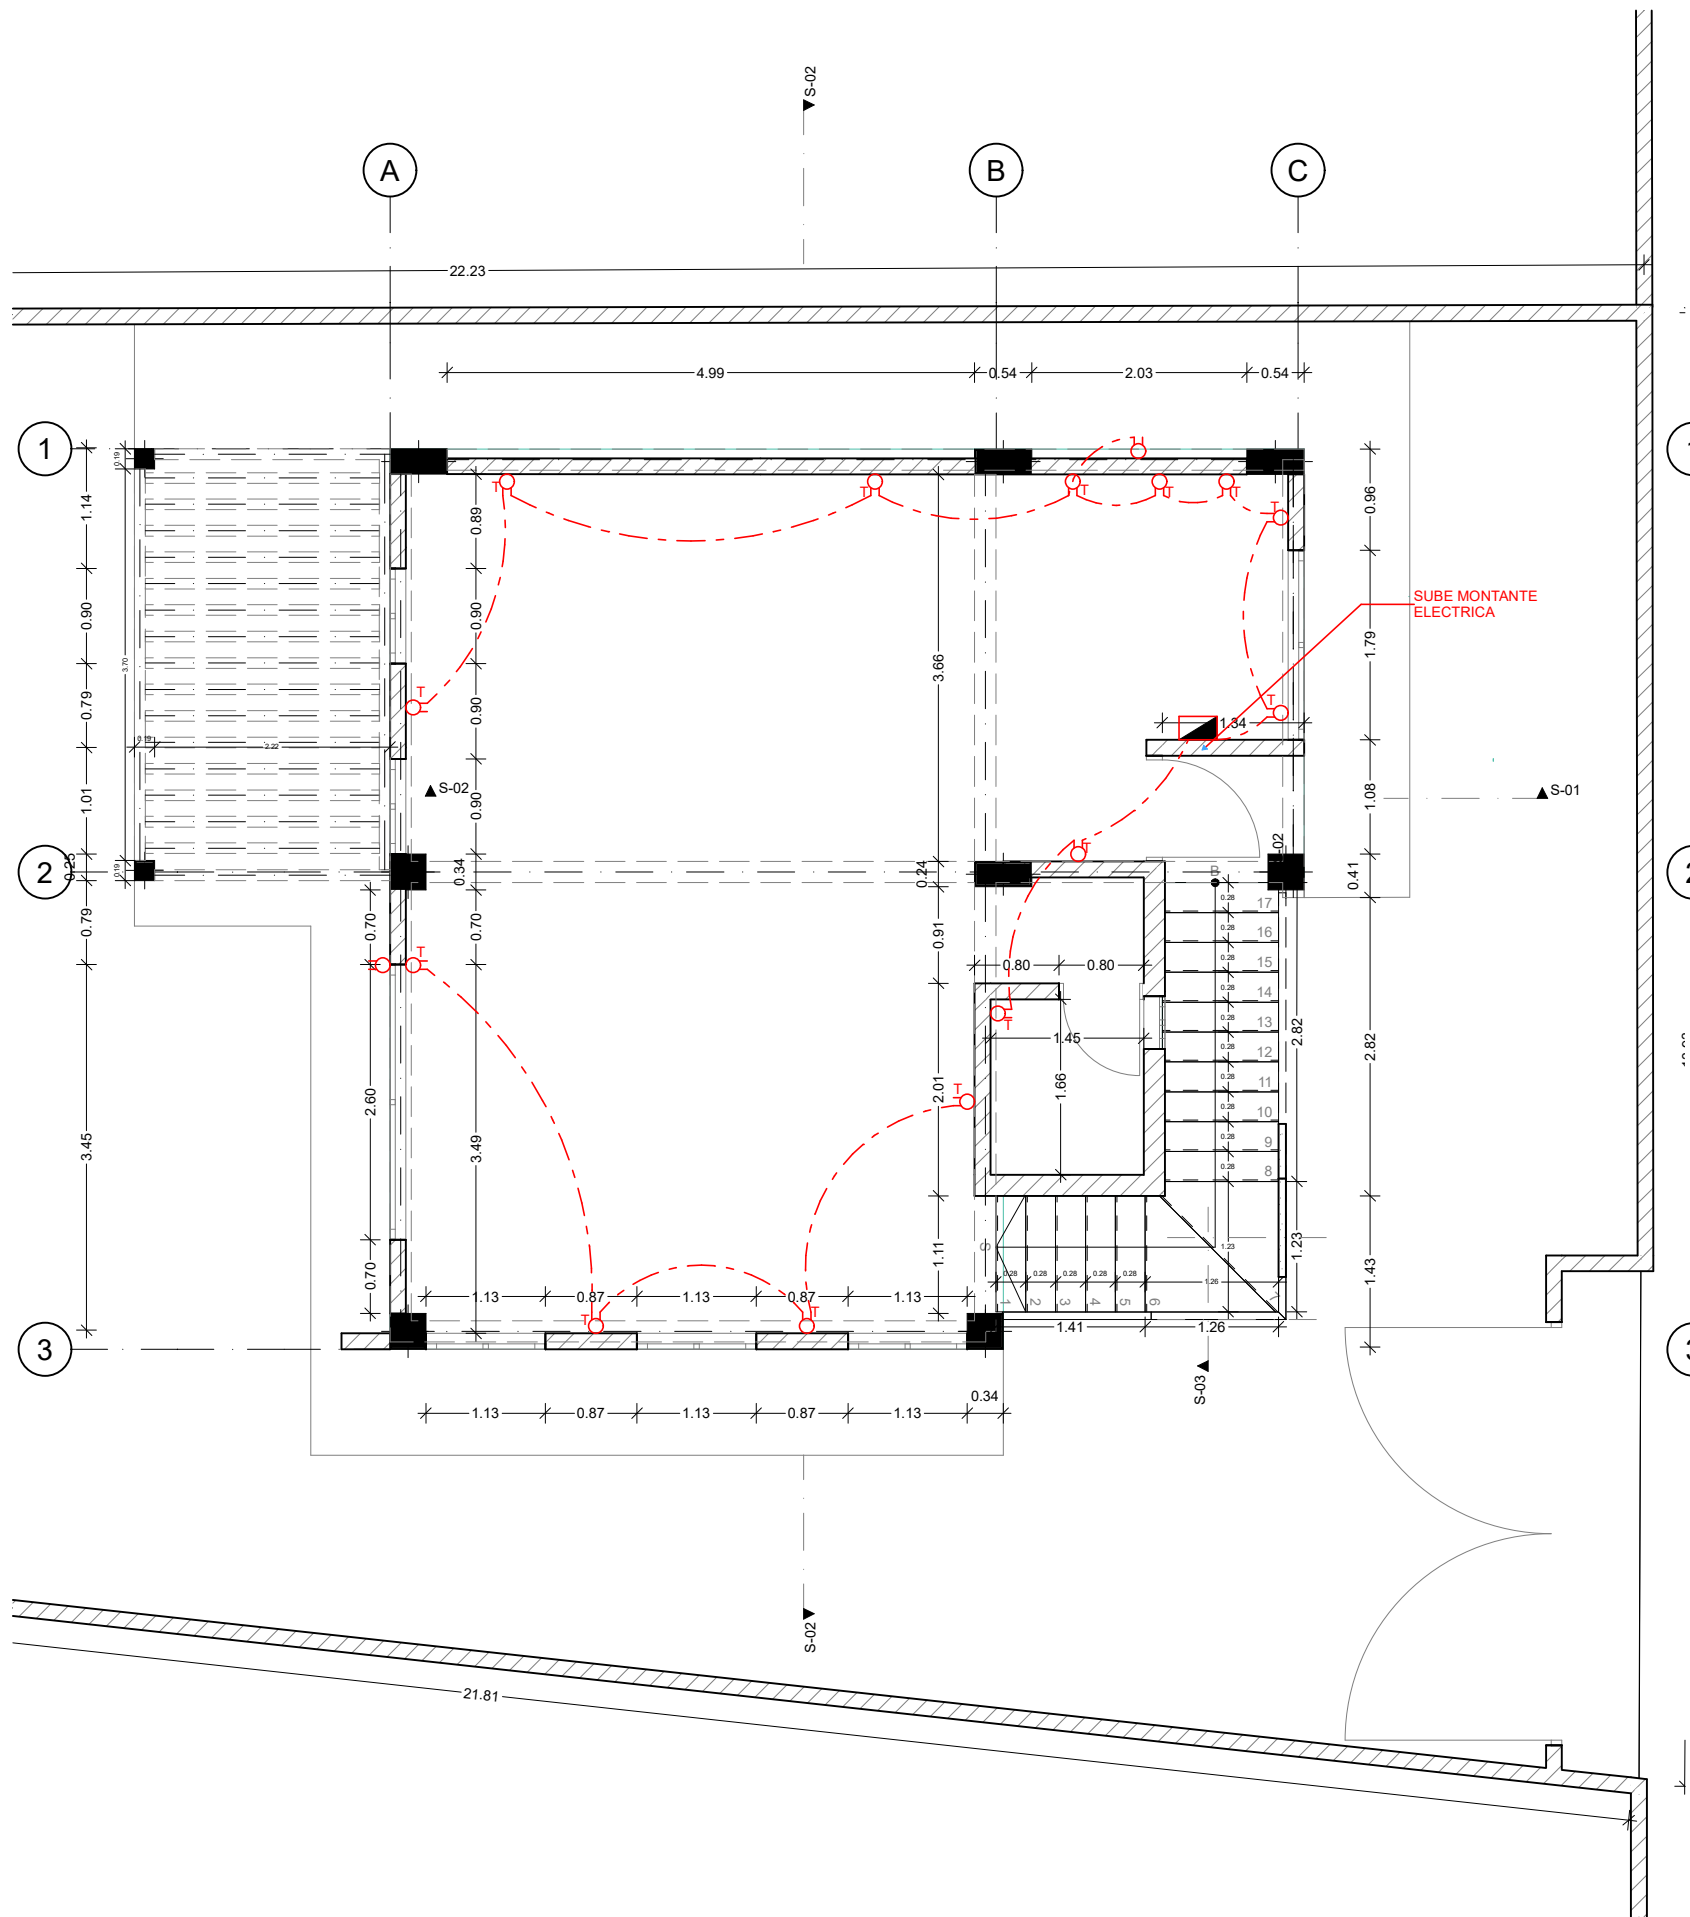

0. Planta Baja 1:50


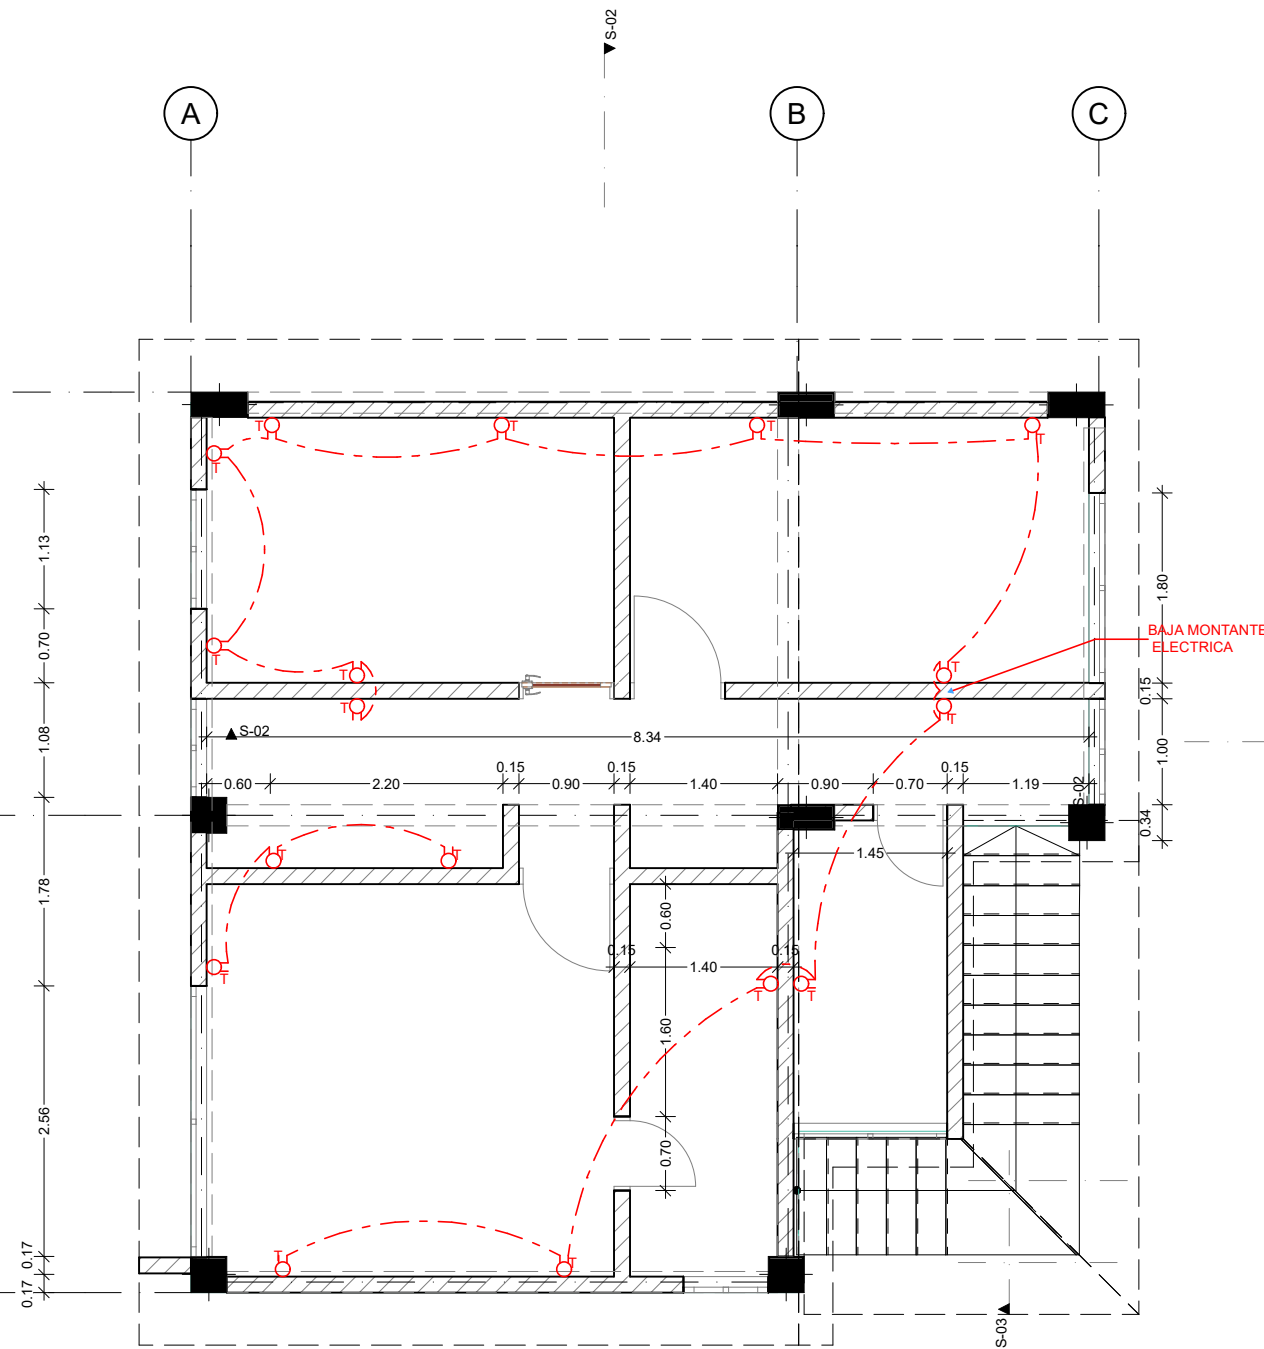


1. Piso 1:50

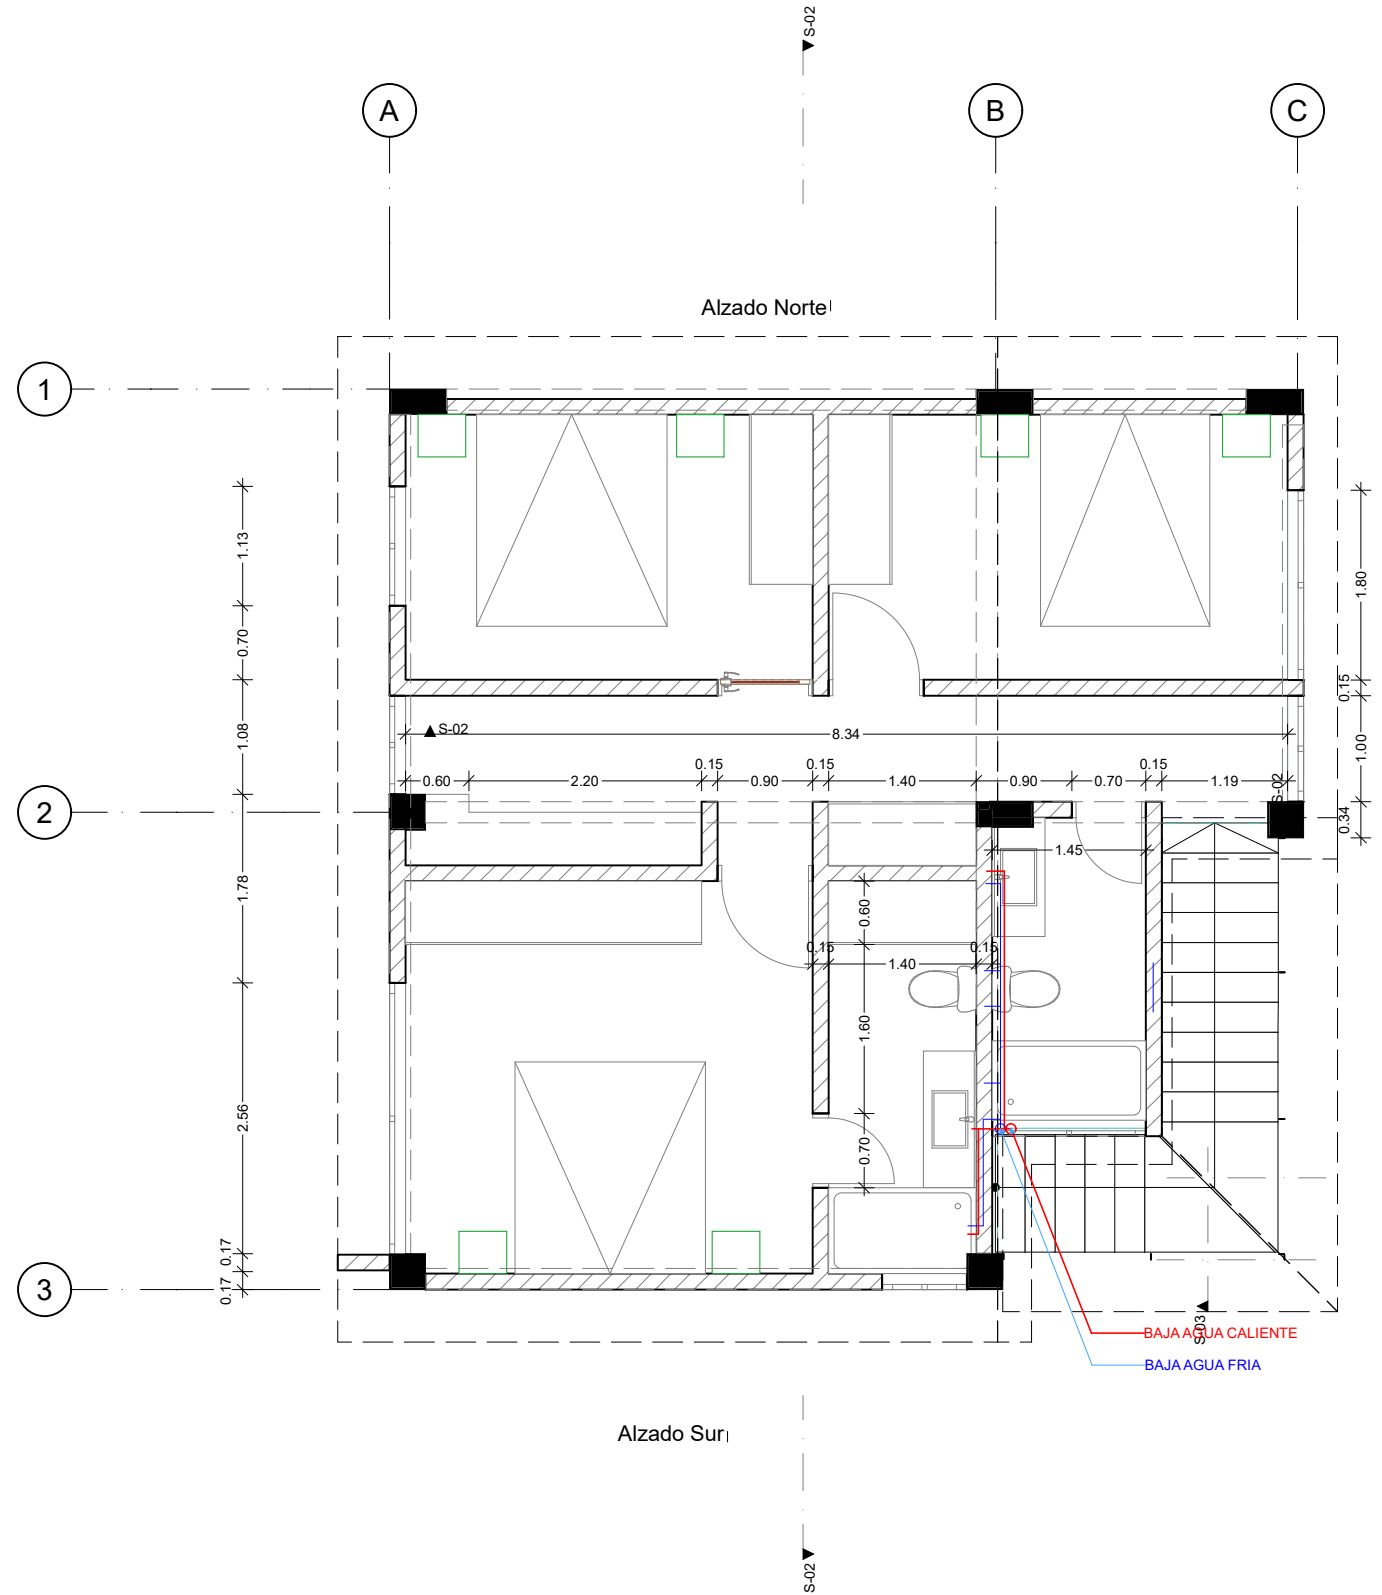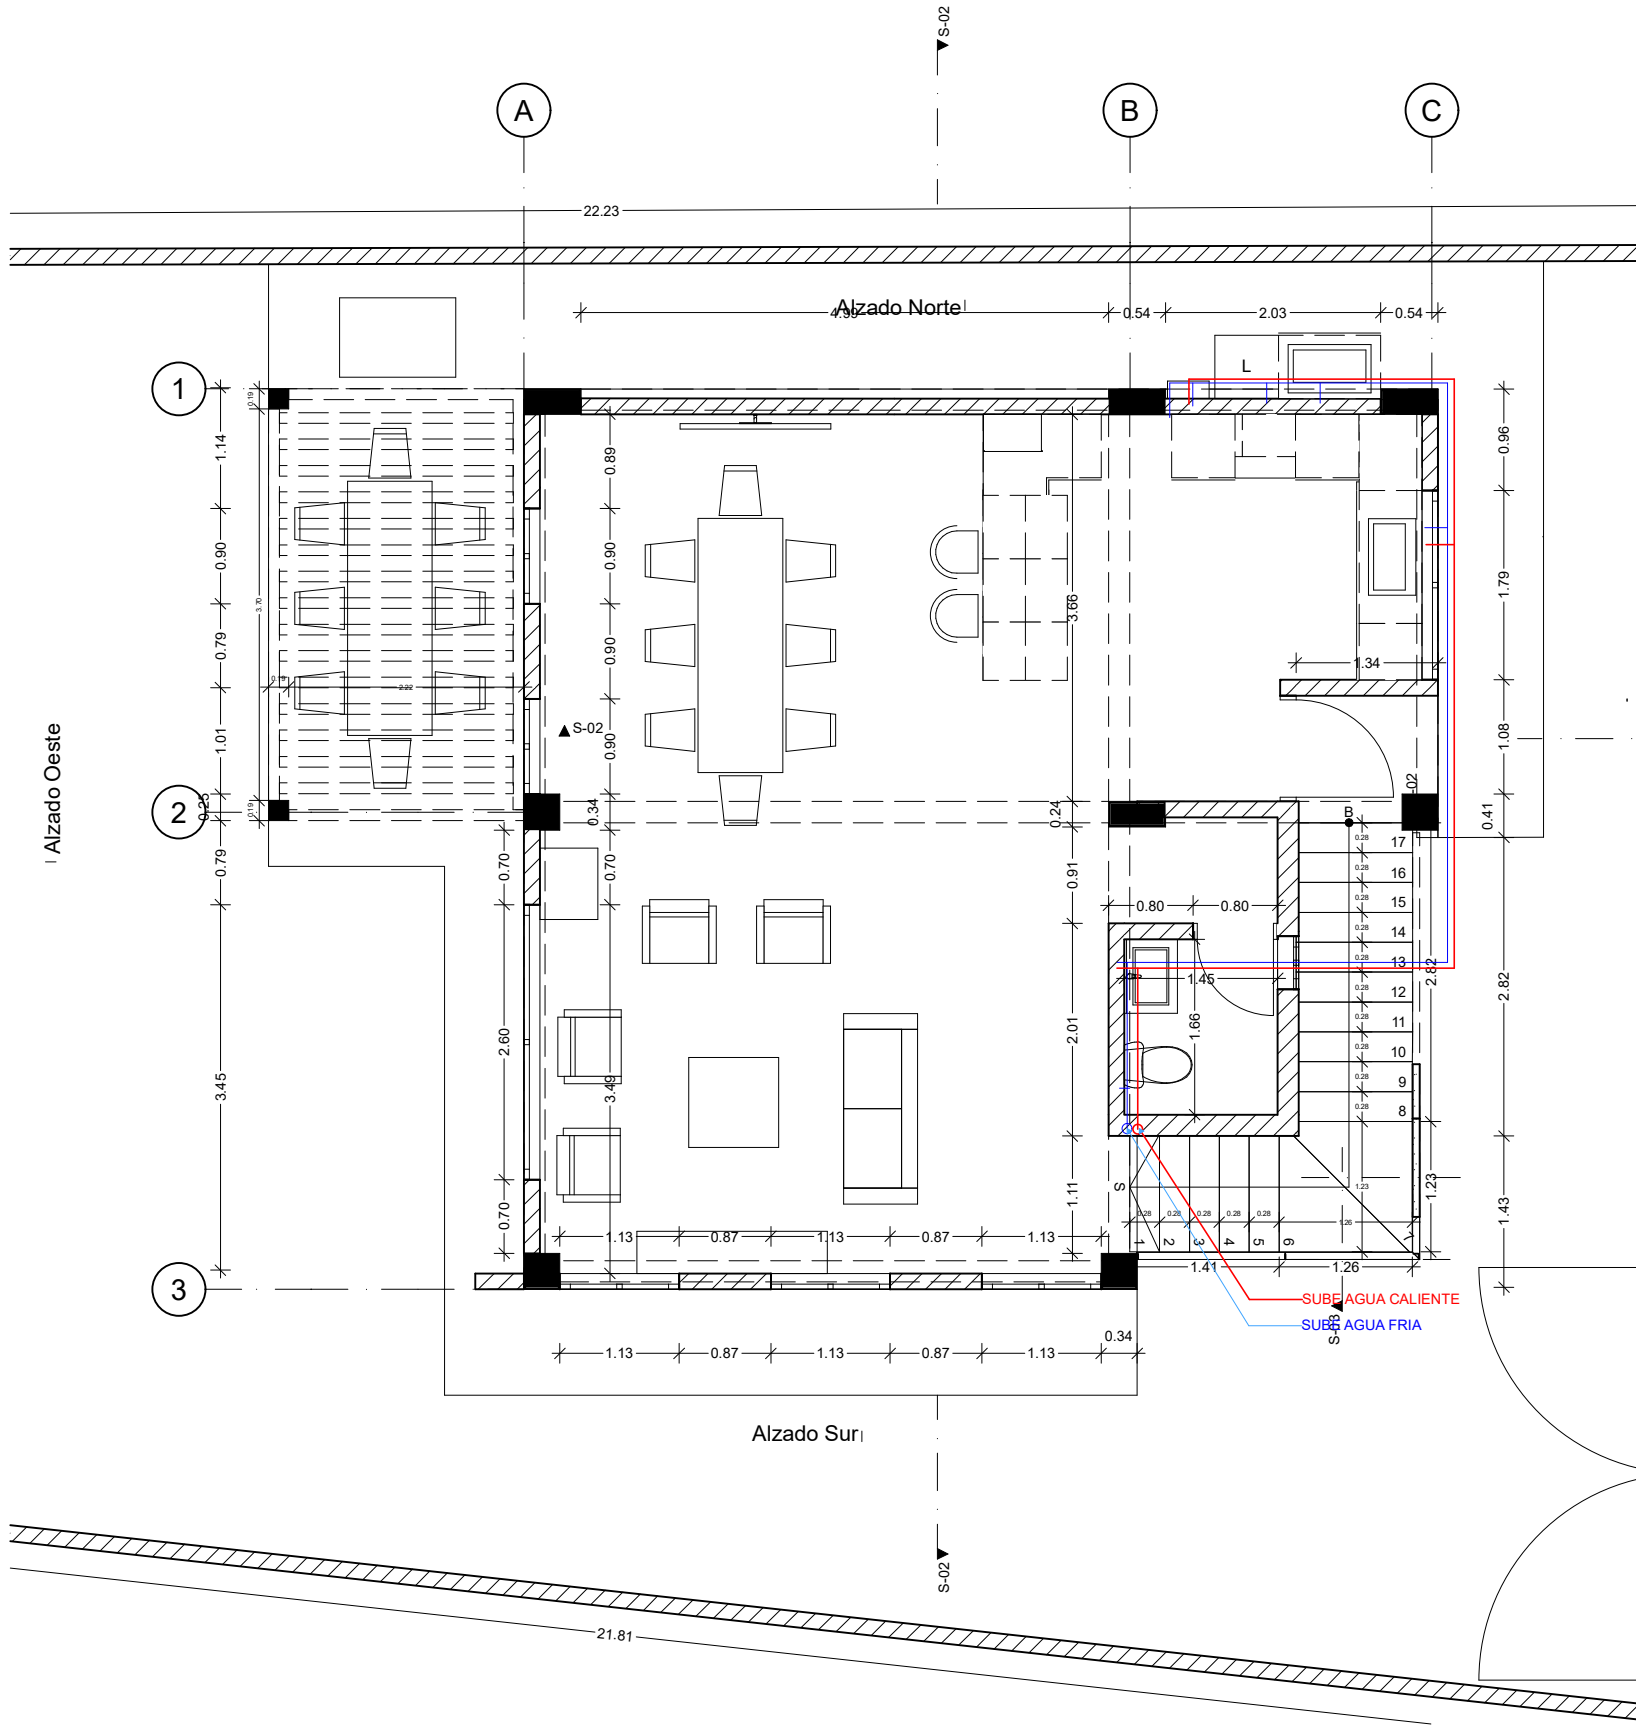


0. Planta Baja 1:50


1. Piso 1:50

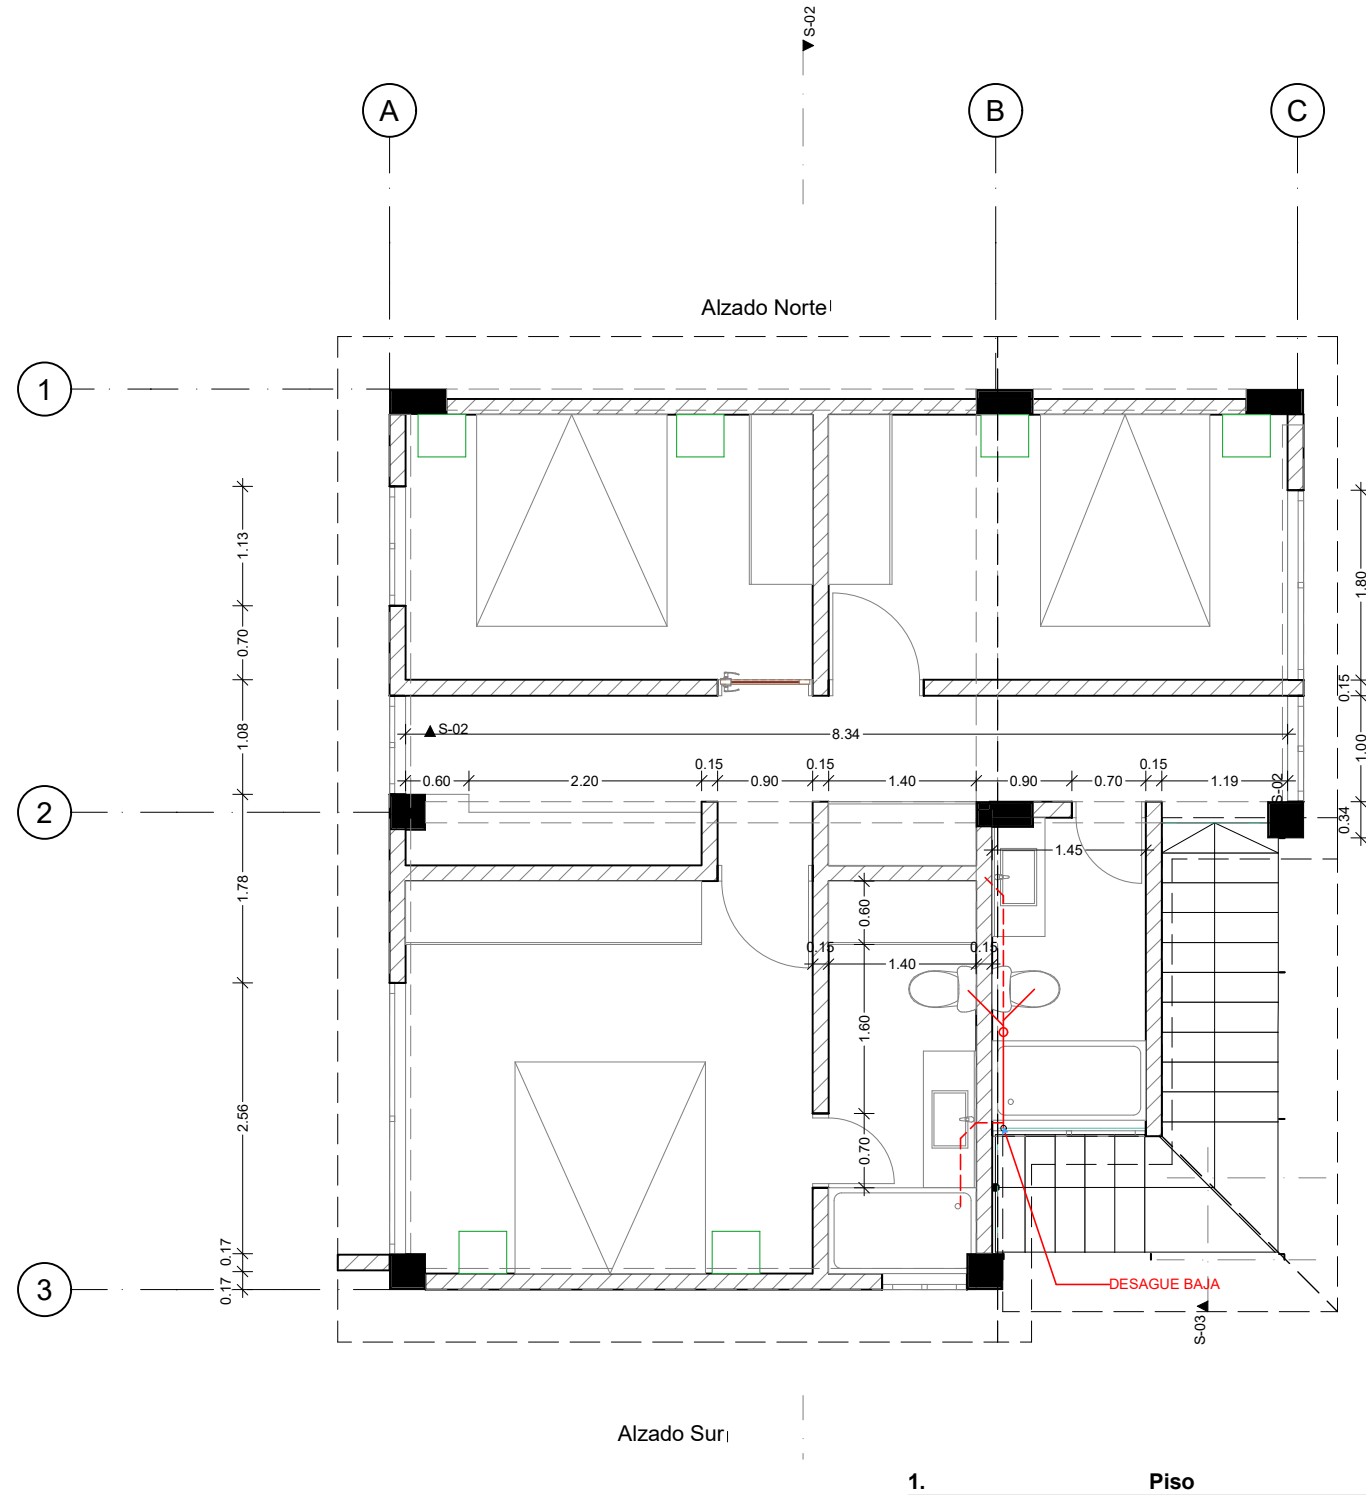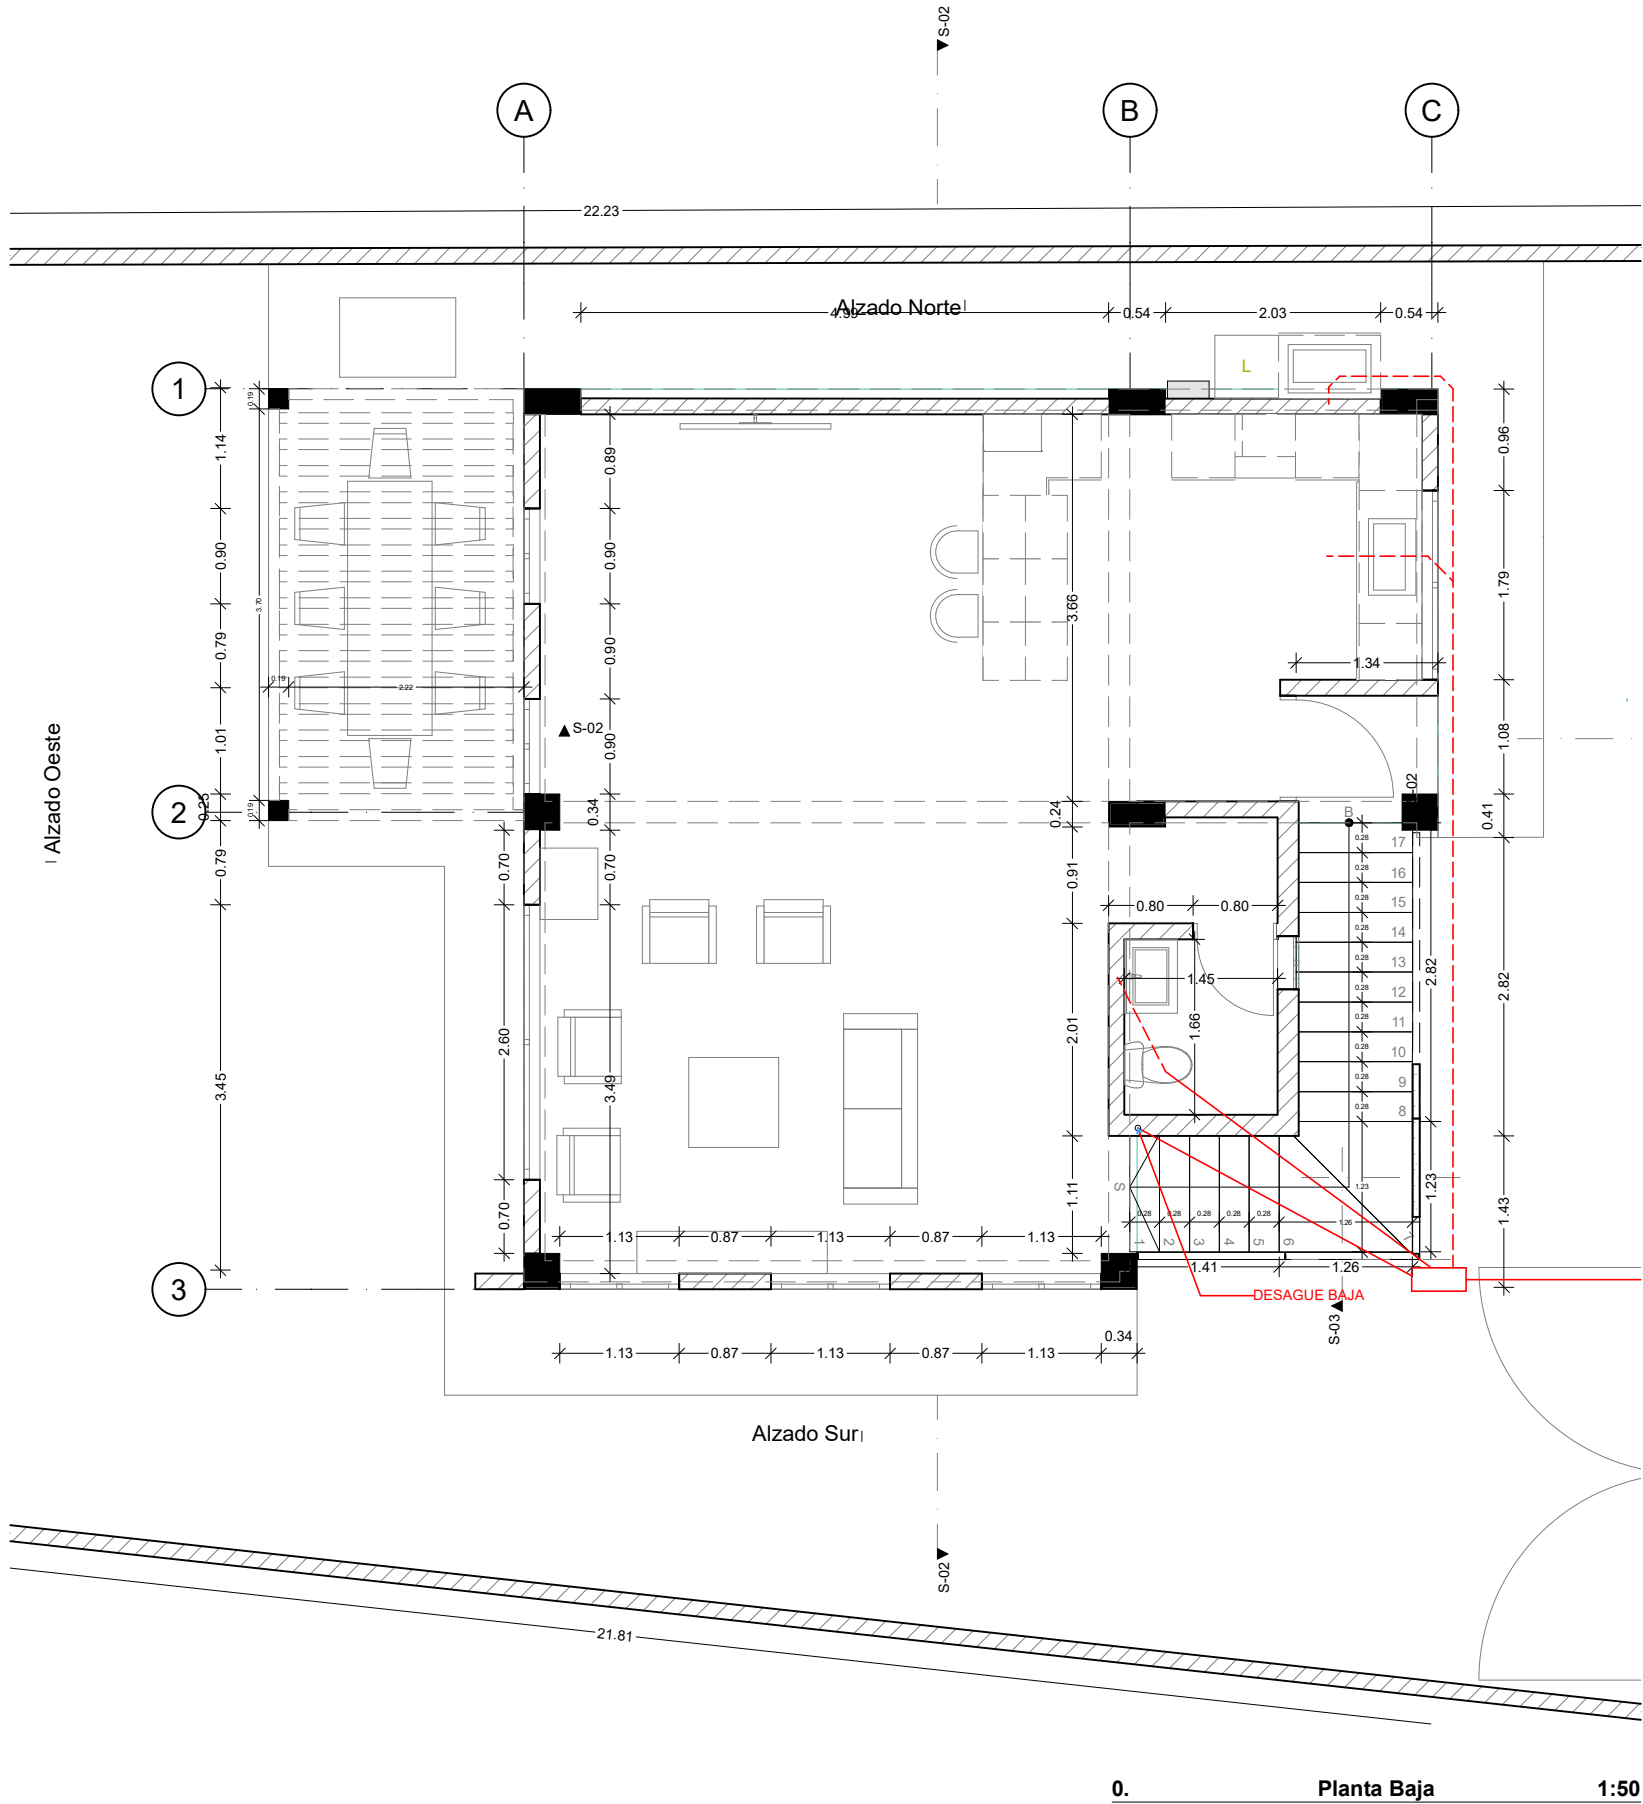

- TUBERIA DE 4'
- TUBERIA DE 2'
- CAJA DE REGISTRO
- REGISTRO

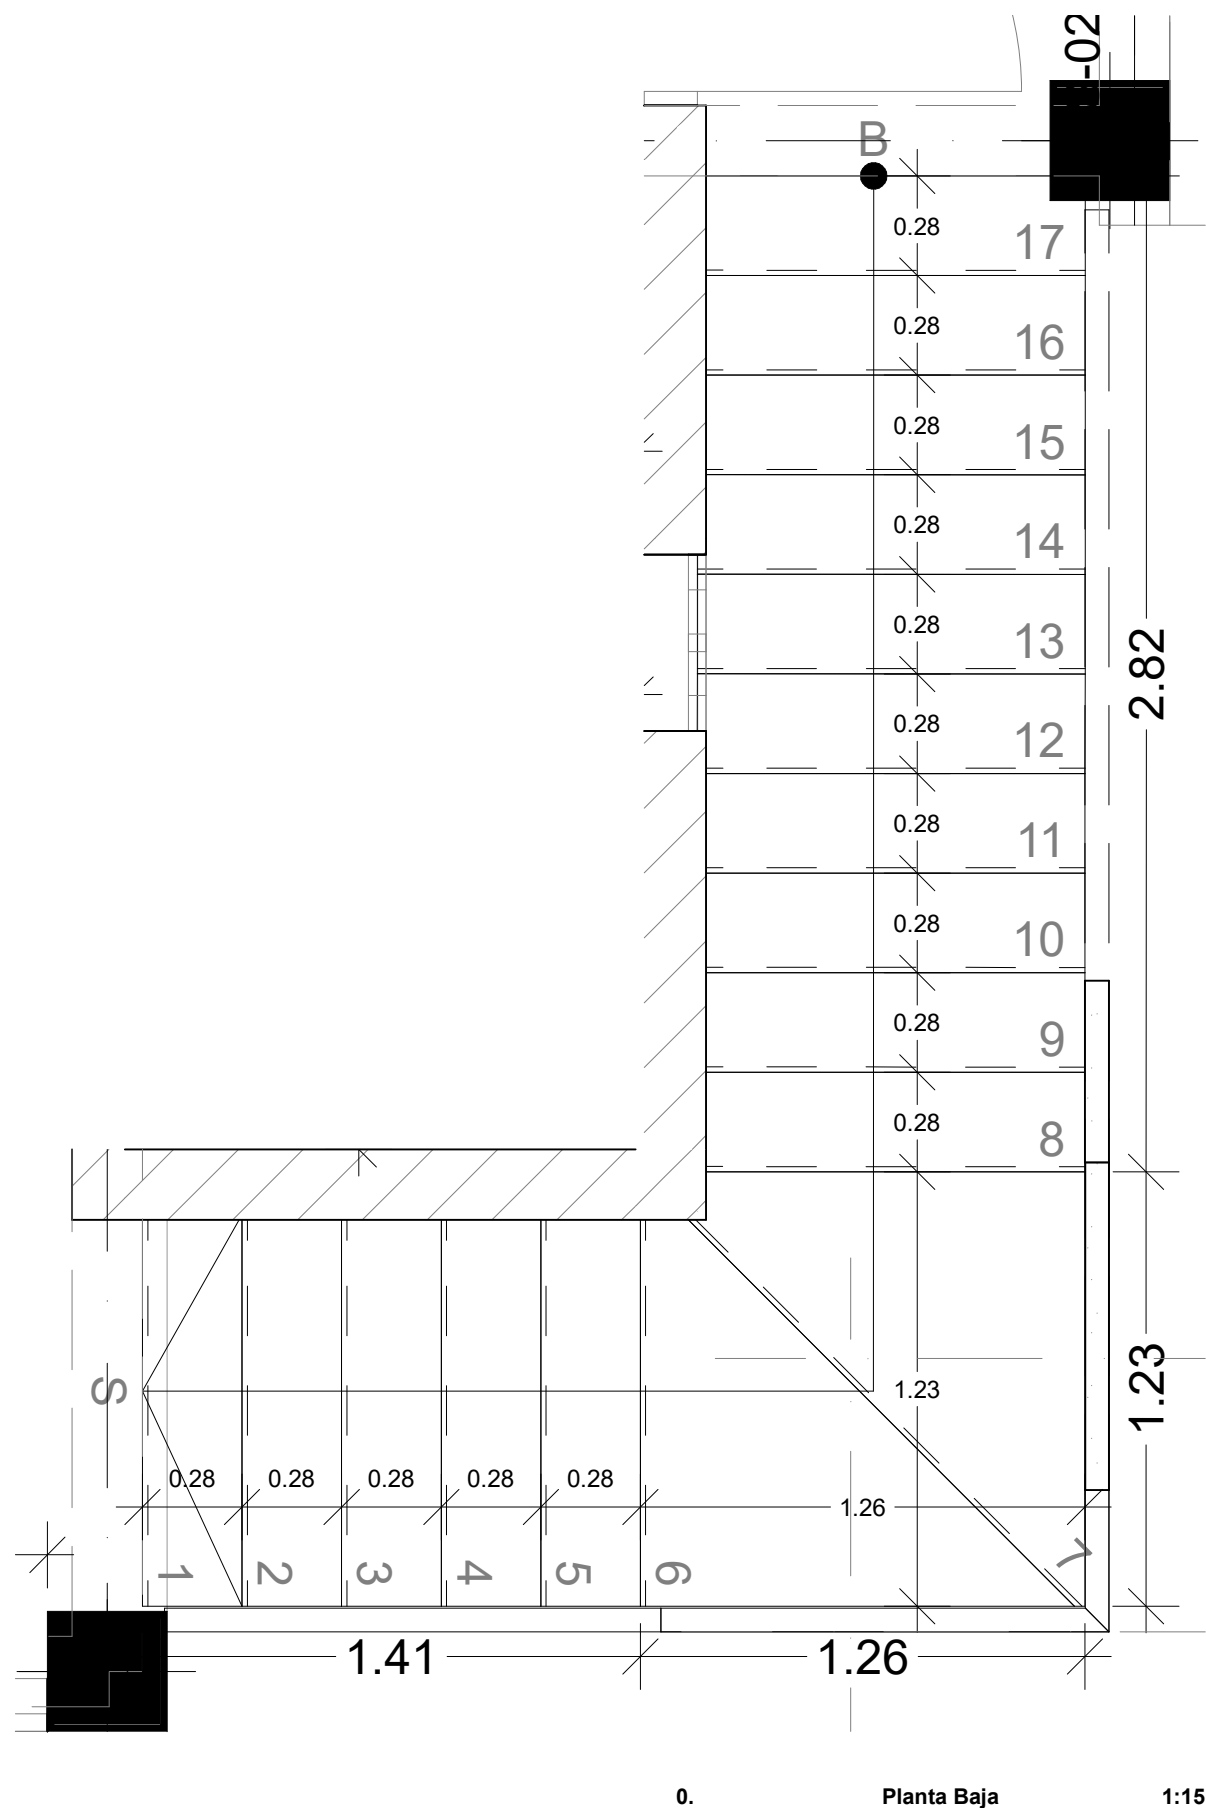




0. Planta Baja 1:15

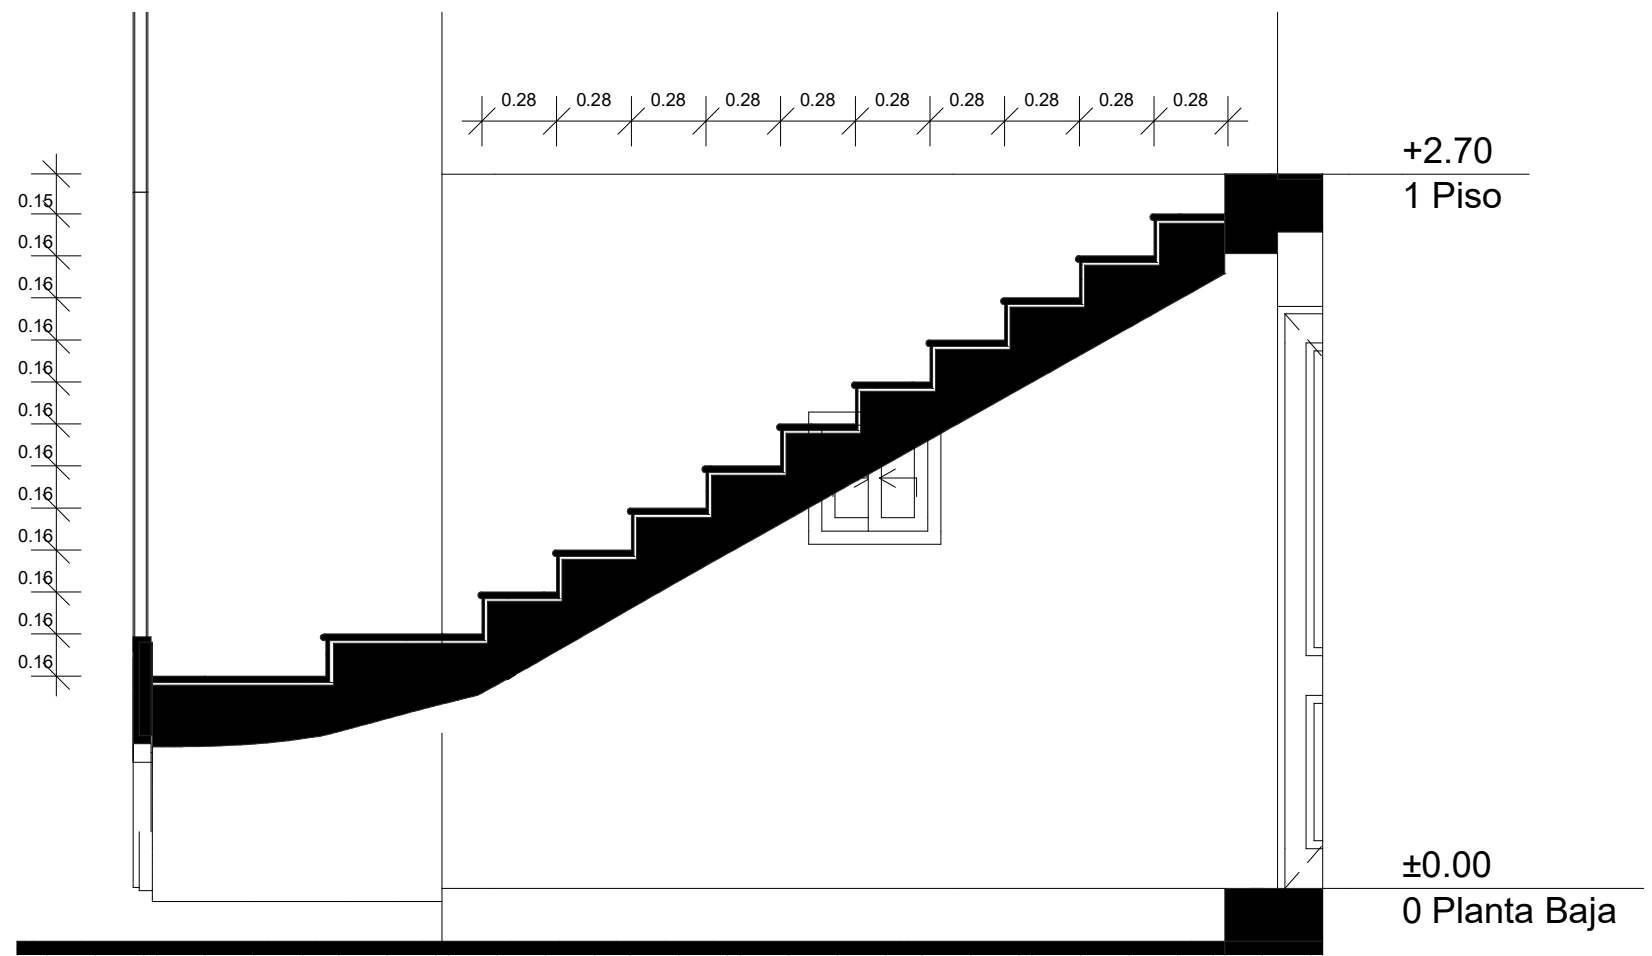

S-03 Sección Construcción 1:20



S-04 Sección Construcción 1:20

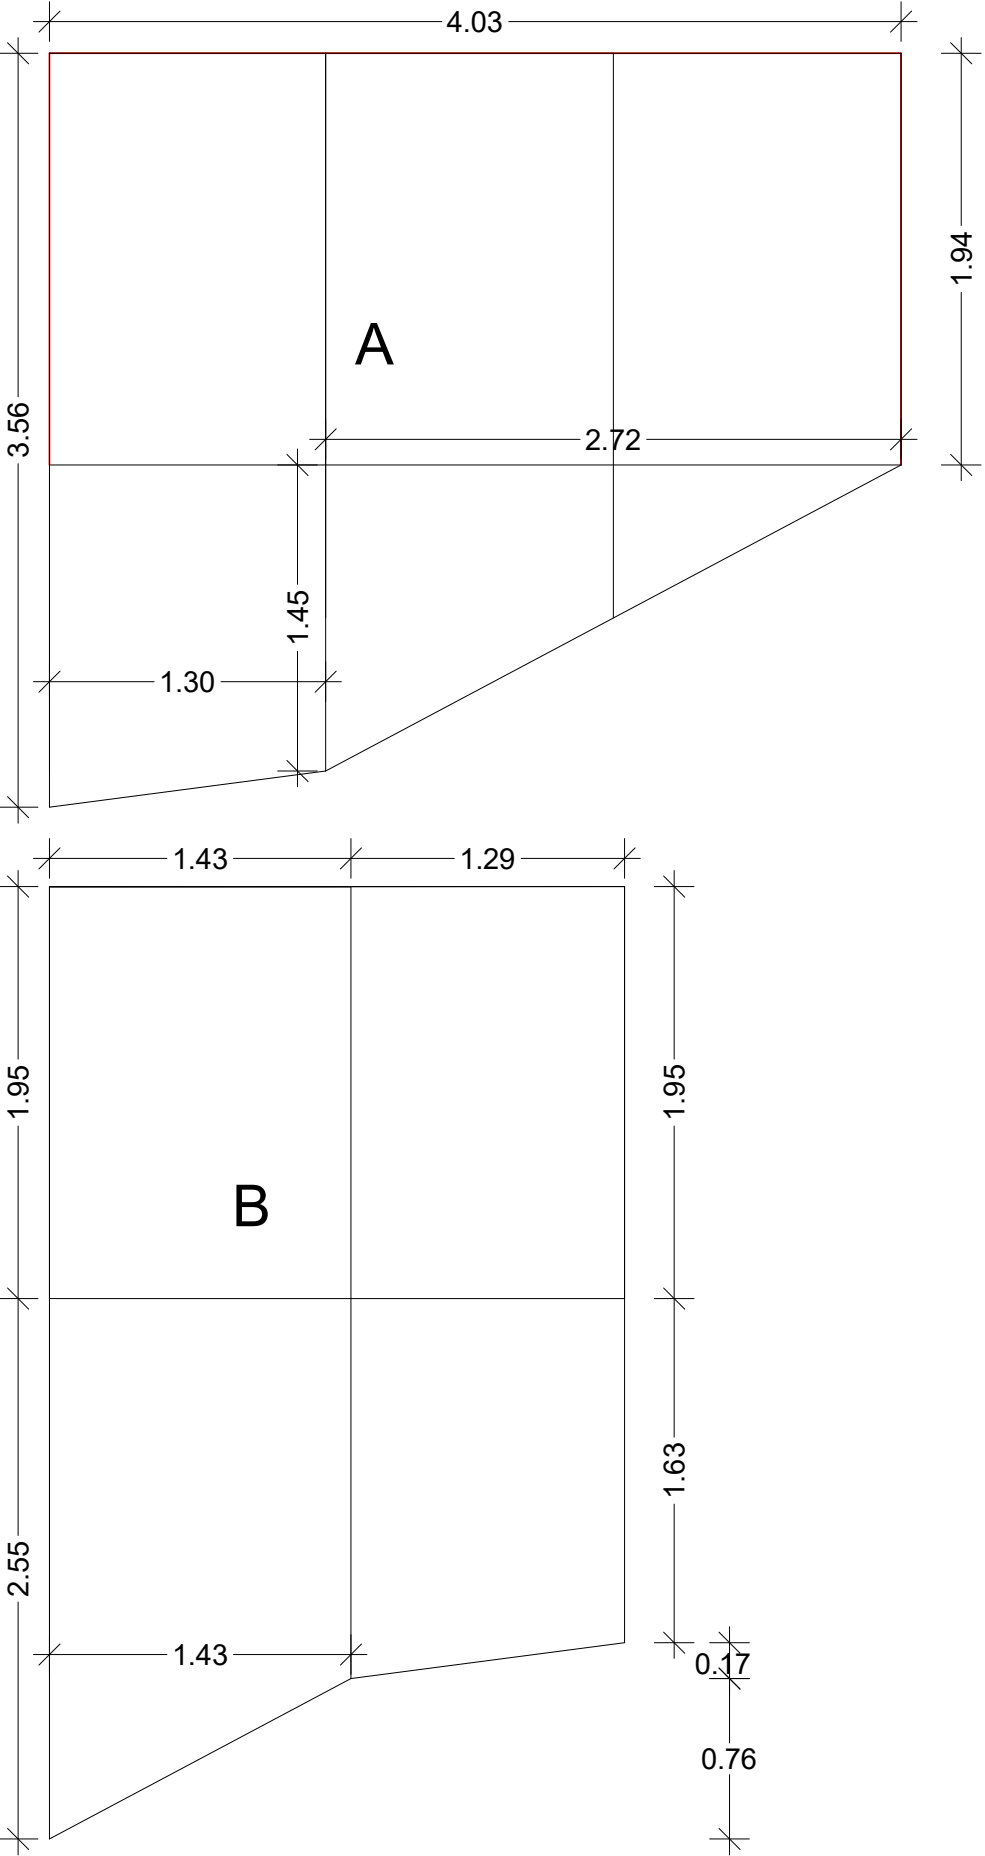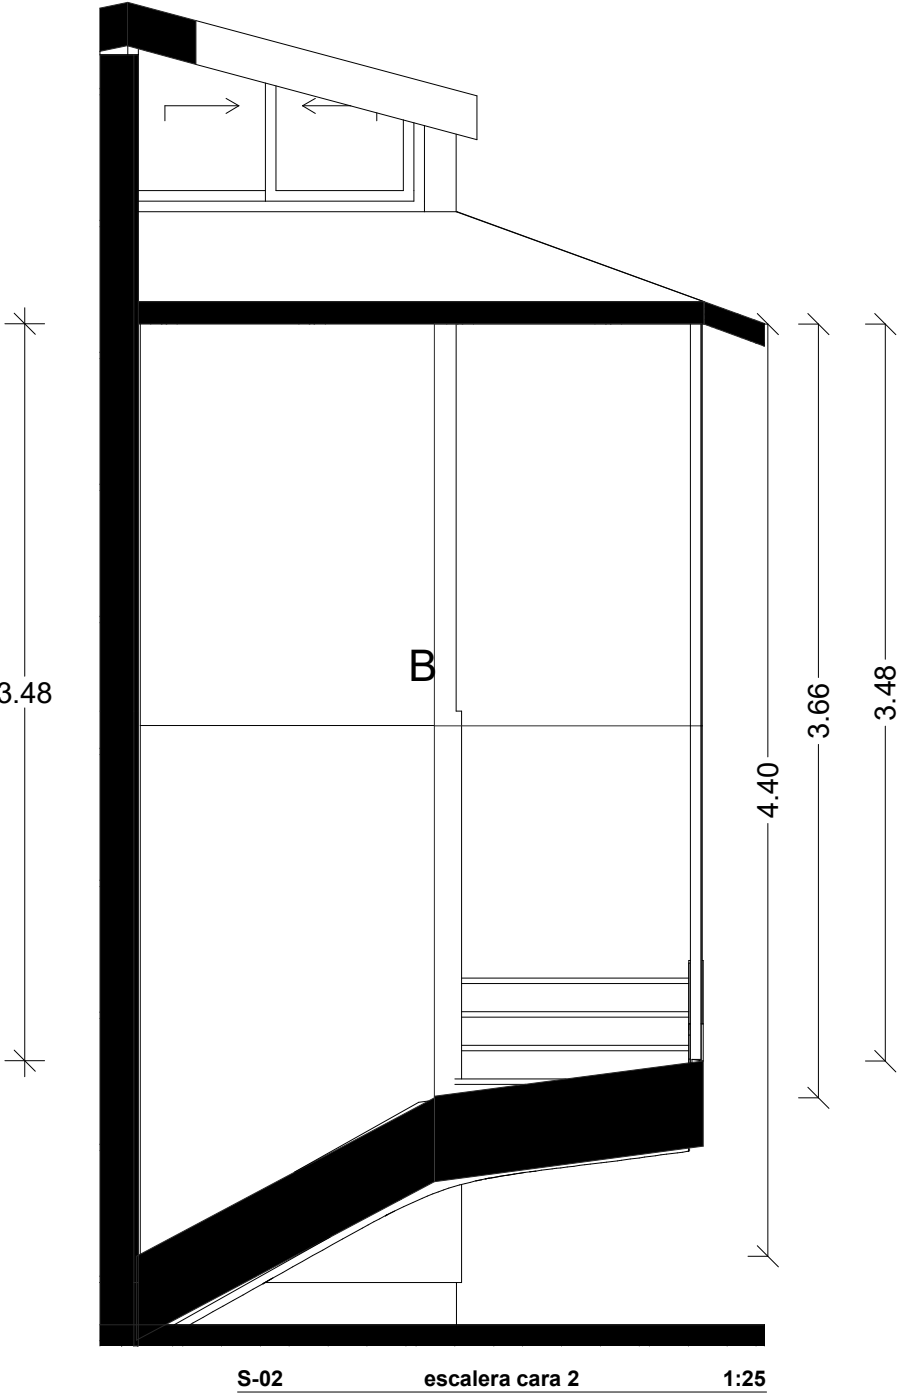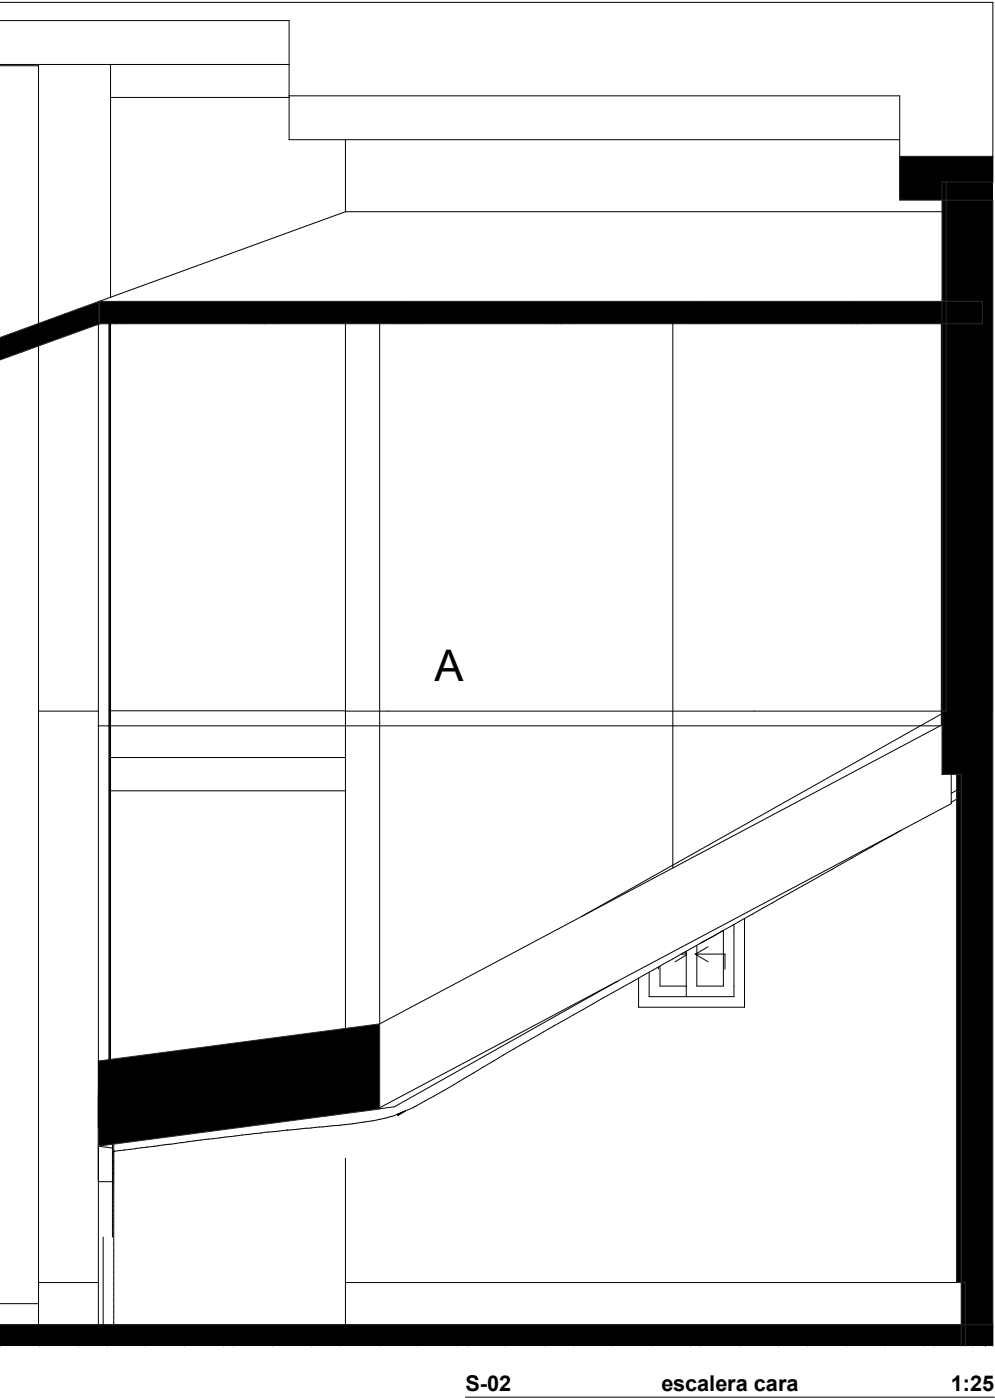

MURO CORTINA DE LA ESCALERA

